



SNITT FAHRRADUBERDACHUNG

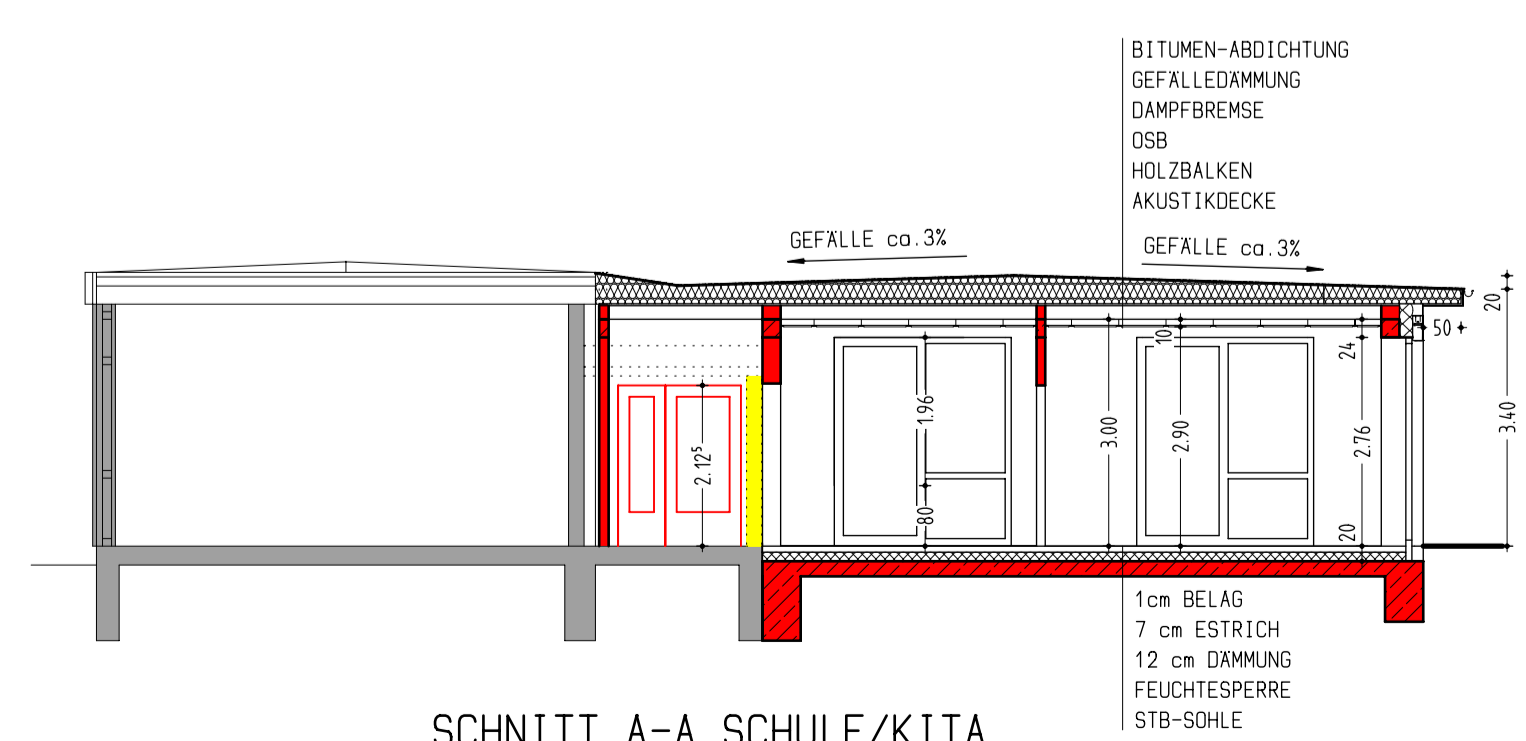

SNITT A-A SCHULE/KITA

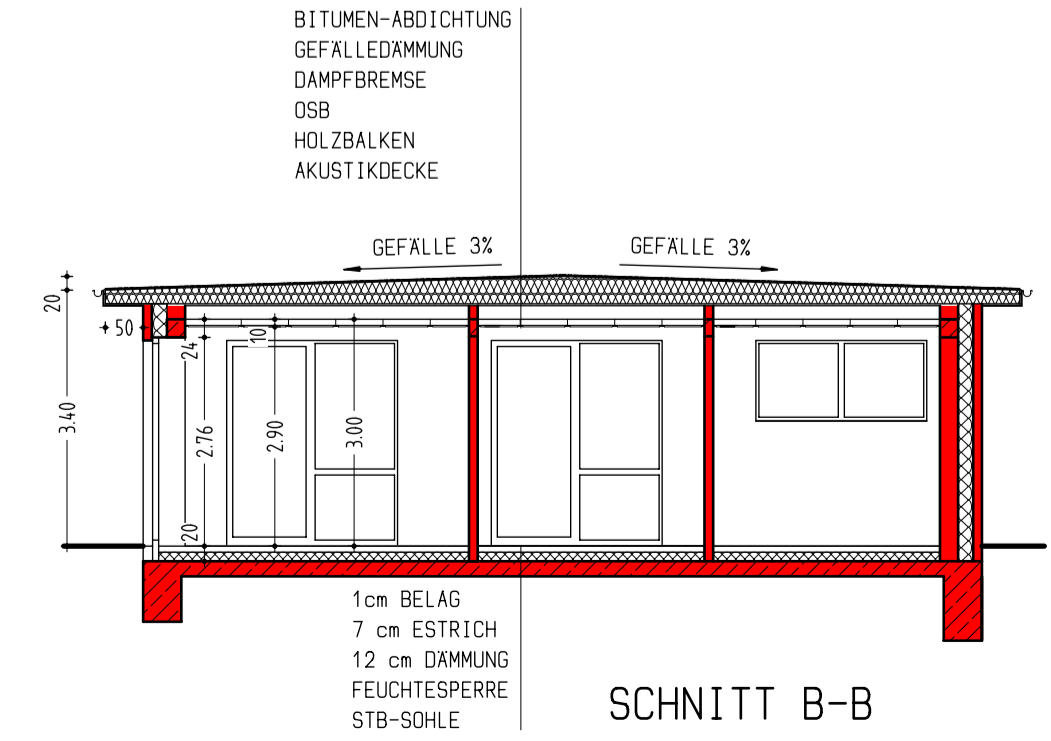

SNITT B-B

LEGENDE

- VORHANDEN
- NEU
- ABBRUCH

INDEX	ART DER ÄNDERUNG	DATUM
PROJEKT	DORPSKAMPUS SCHULSTRASSE 17 25581 HENNSTEDT	
BAUHERR	SCHULVERBAND HENNSTEDT über AMT KELLINGHUSEN AM MARKT 9, 25548 KELLINGHUSEN	
ARCHITEKTEN	 ARCHITEKTEN u. INGENIEURE BLEY u. VOß PartGmbH <small>An der Glockenheide 5a · 25524 Breitenburg TEL. 04124/2591 · FAX 04124/7822 · eMail info@bley-voß.de</small>	
PLANNHALT	GRUNDRISS EG UND SNITTE	DATUM 28.07.2017
		MAßSTAB M 1:100
		PLANNUMMER G.02