


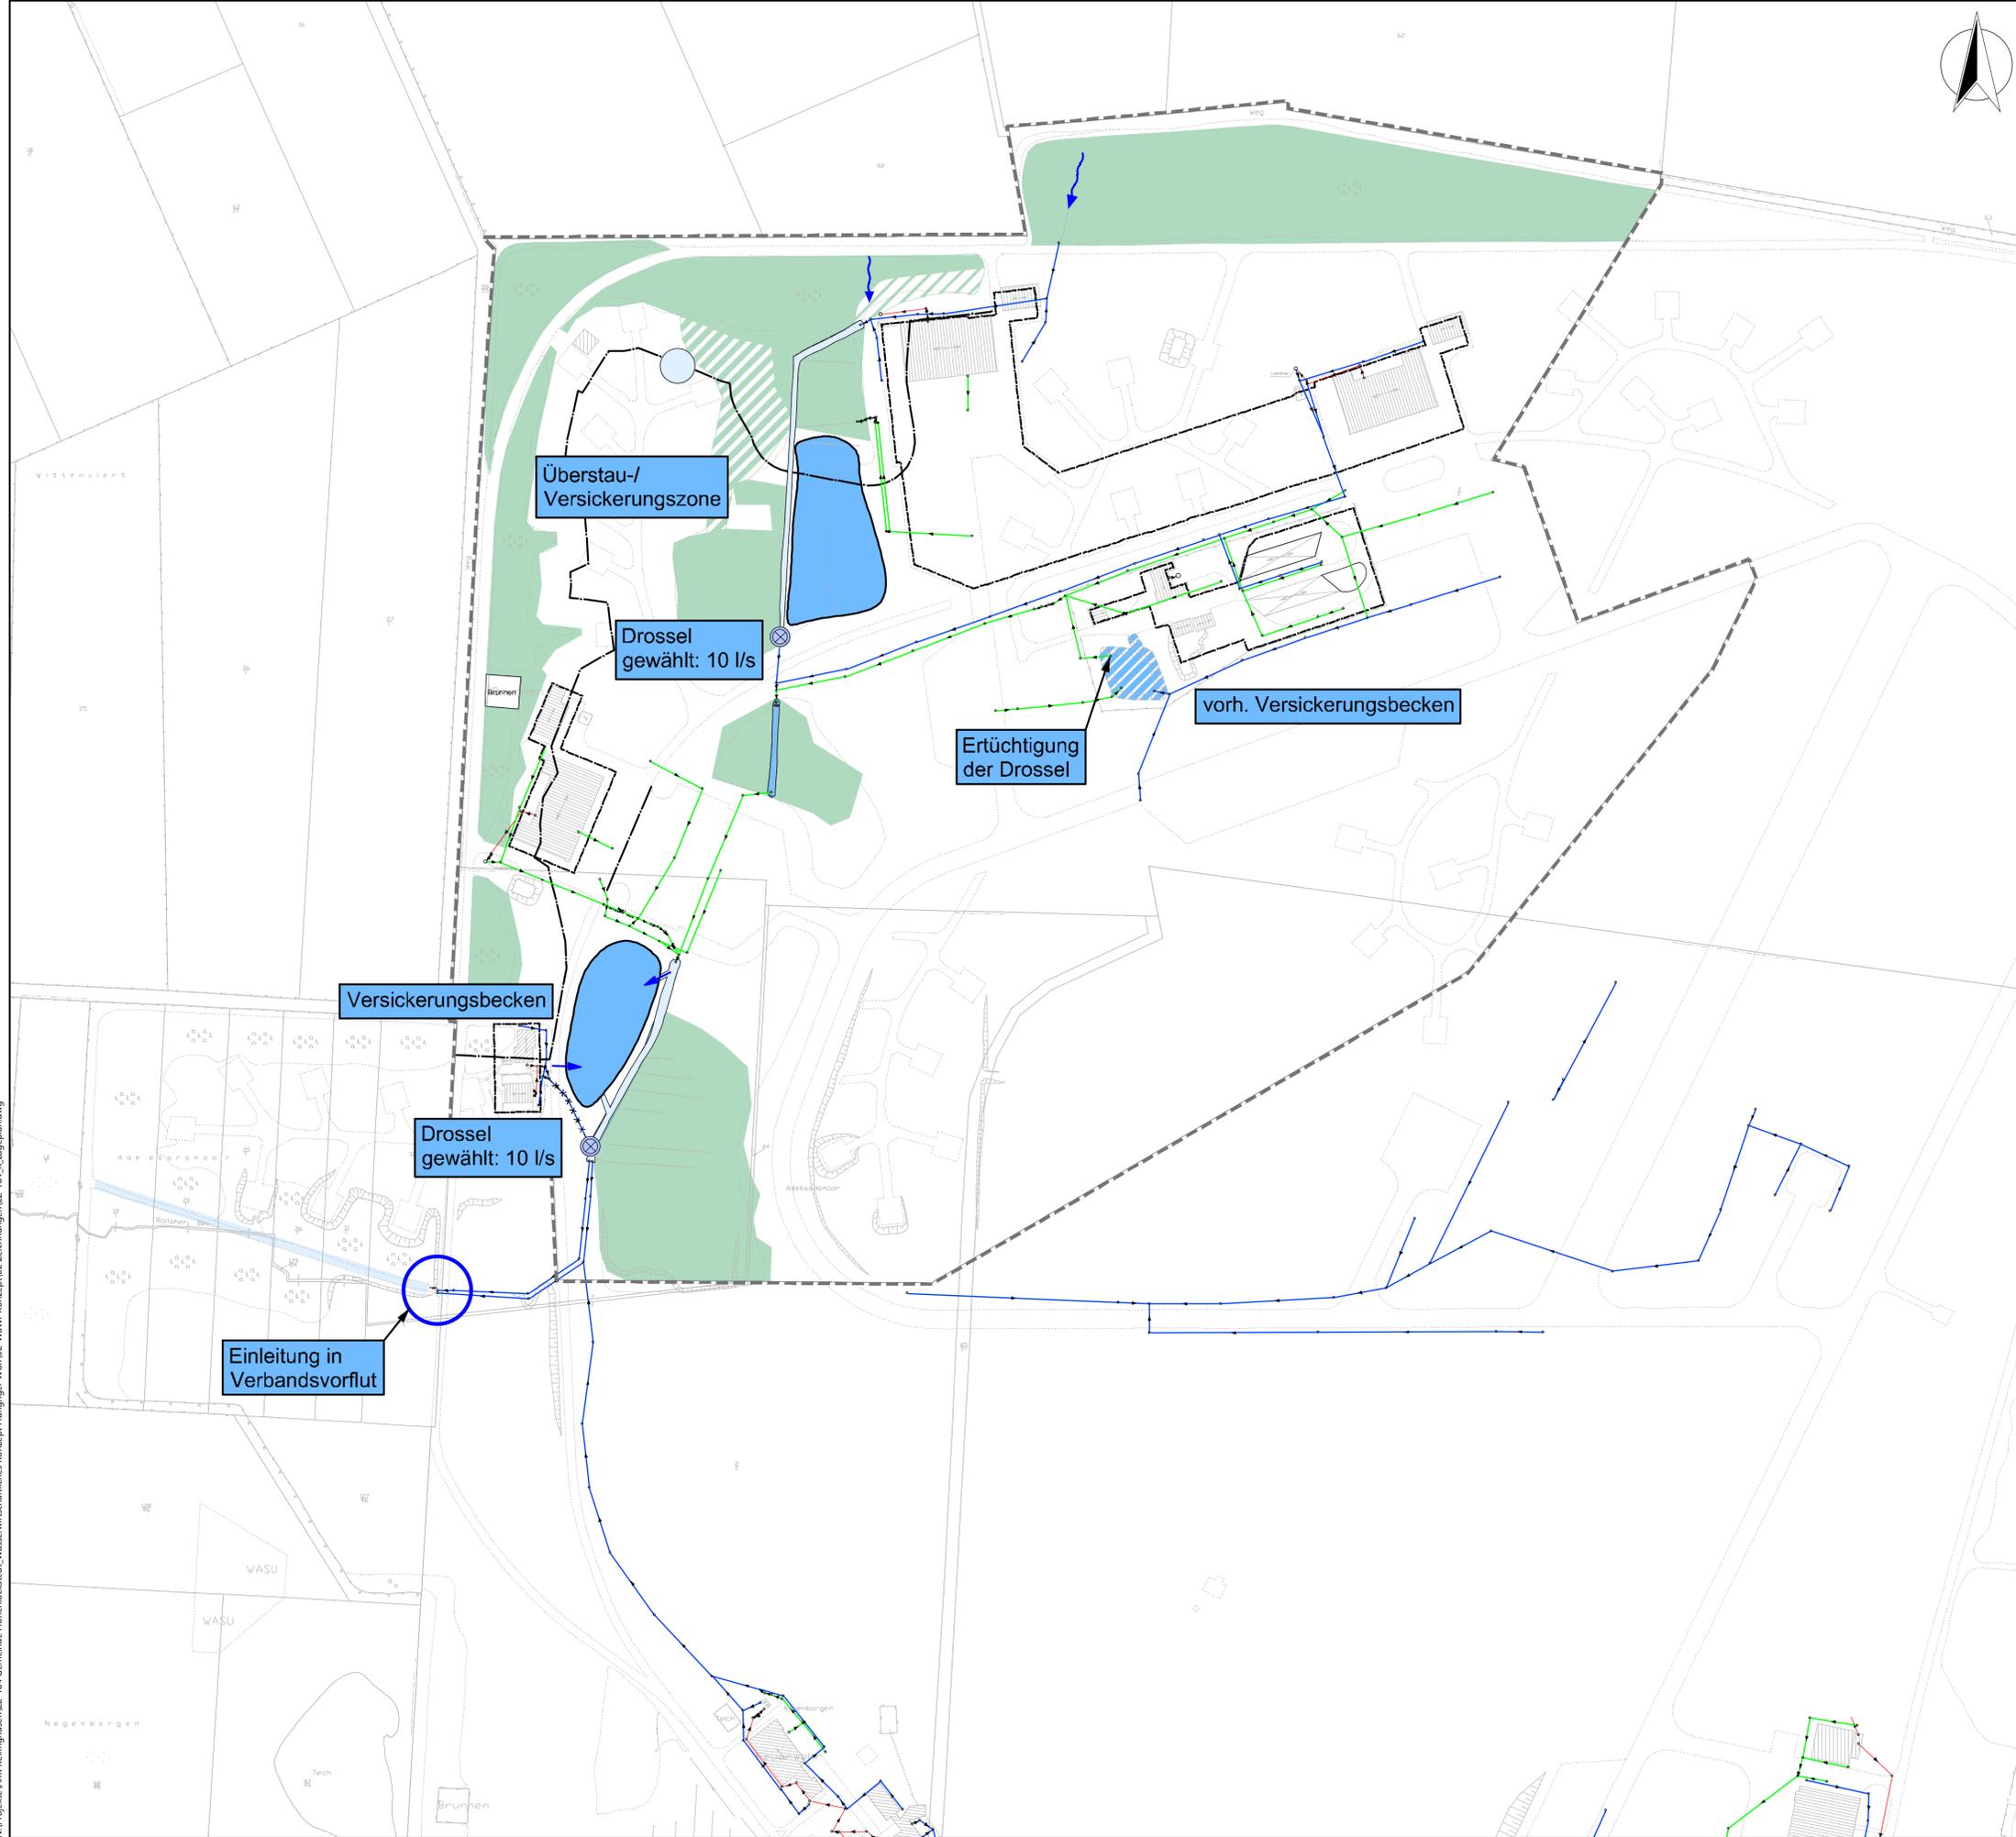

- Legende**
- Bestand**
- Regenwasserhaltung
 - Schmutzwasserhaltung
 - Mischwasserhaltung
 - Waldflächen
- Planung**
- Haltung verdämmen
 - Bebauungsplan Grenze



Index	Datum	Art der Änderung	Bearb.	Gez.:

Ingenieurgesellschaft Siebert & Partner mbH

ISP

Allgemeiner Ingenieurbau - Vermessung - Kanalsanierung - Straßenbau
 Wasserwirtschaft - Abwassertechnik - Wasserversorgung - Kanalkataster

Emmy-Noether-Straße 19 25524 Itzehoe
 Tel.: 04821-14846-0 e-mail: info@siebert-partner.de
 Fax: 04821-14846-29 Internet: www.siebert-partner.de

Auftraggeber	Gemeinde Hohenlockstedt
Projekt	Bebauungsplan Nr. 26 - Wasserwirtschaftliches Konzept -
Planinhalt	Lageplan - Konzept -
aufgestellt: Itzehoe,	

	Datum	Name	Maßstab	Planungsstand	Konzept
gezeichnet	Sept. 2022	Feitkenhauer	1:2500	Layout	Lageplan
bearbeitet	Sept. 2022	Reese	Anlage	Zeichnungs-Nr.:	22-184_K_LP
Für die Bauausführung nicht freigegeben.				Kataster Stand:	
Lagebezugssystem: --				© GeoBasis-DEIL/VermGeo SH	
Höhenbezugssystem: --					

N:\Projekte\Amr_Killinghuesen\22-184_Gemeinde Hohenlockstedt_Wasserwirtschaftliches Konzept_Hungliger_Wolf02_WAWI_Konzept\02_Zeichnungen\22-184_K_Lageplan.dwg