






Darstellung des rechtskräftigen Flächennutzungsplanes

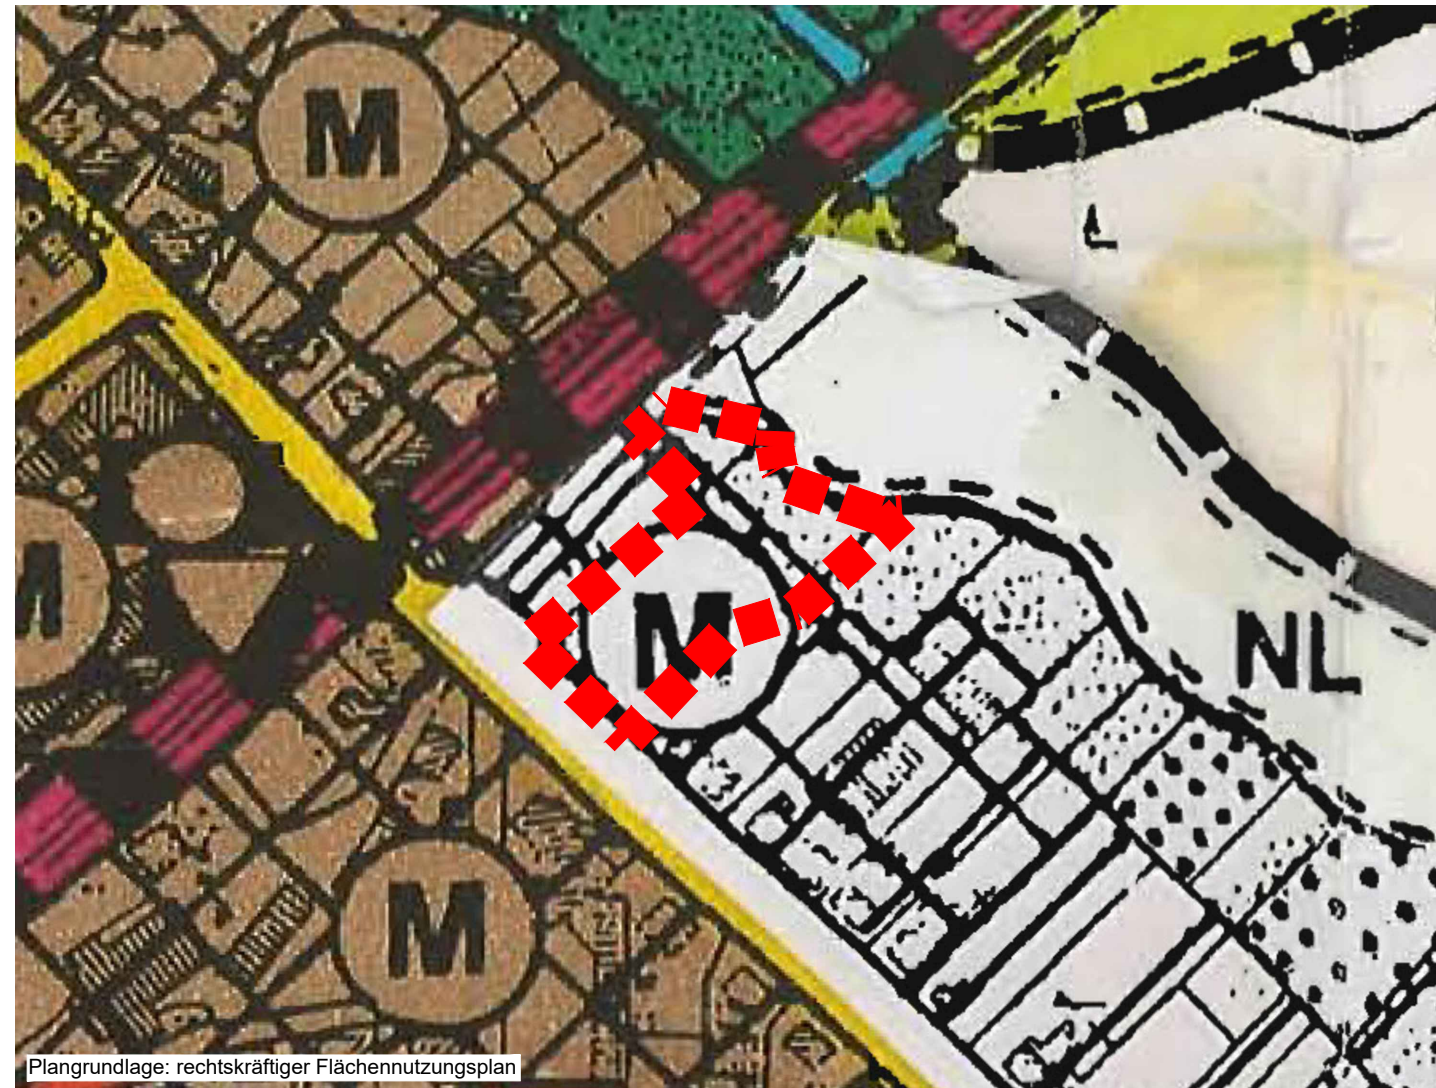


Plangrundlage: rechtskräftiger Flächennutzungsplan

ZEICHENERKLÄRUNG



PLAN-ZEICHEN	ERLÄUTERUNGEN
I. FESTSETZUNGEN (ANORDNUNGEN NORMATIVEN INHALTS)	
	GRENZE DES RÄUMLICHEN GELTUNGSBEREICHES DER BERICHTIGUNG DES FLÄCHENNUTZUNGSPLANES
1. ART DER BAULICHEN NUTZUNG (§ 5 Abs. 2 Nr. 1 BauGB)	
	GEMISCHTE BAUFLÄCHEN (§ 1 Abs. 1 Nr. 2 BauNVO)

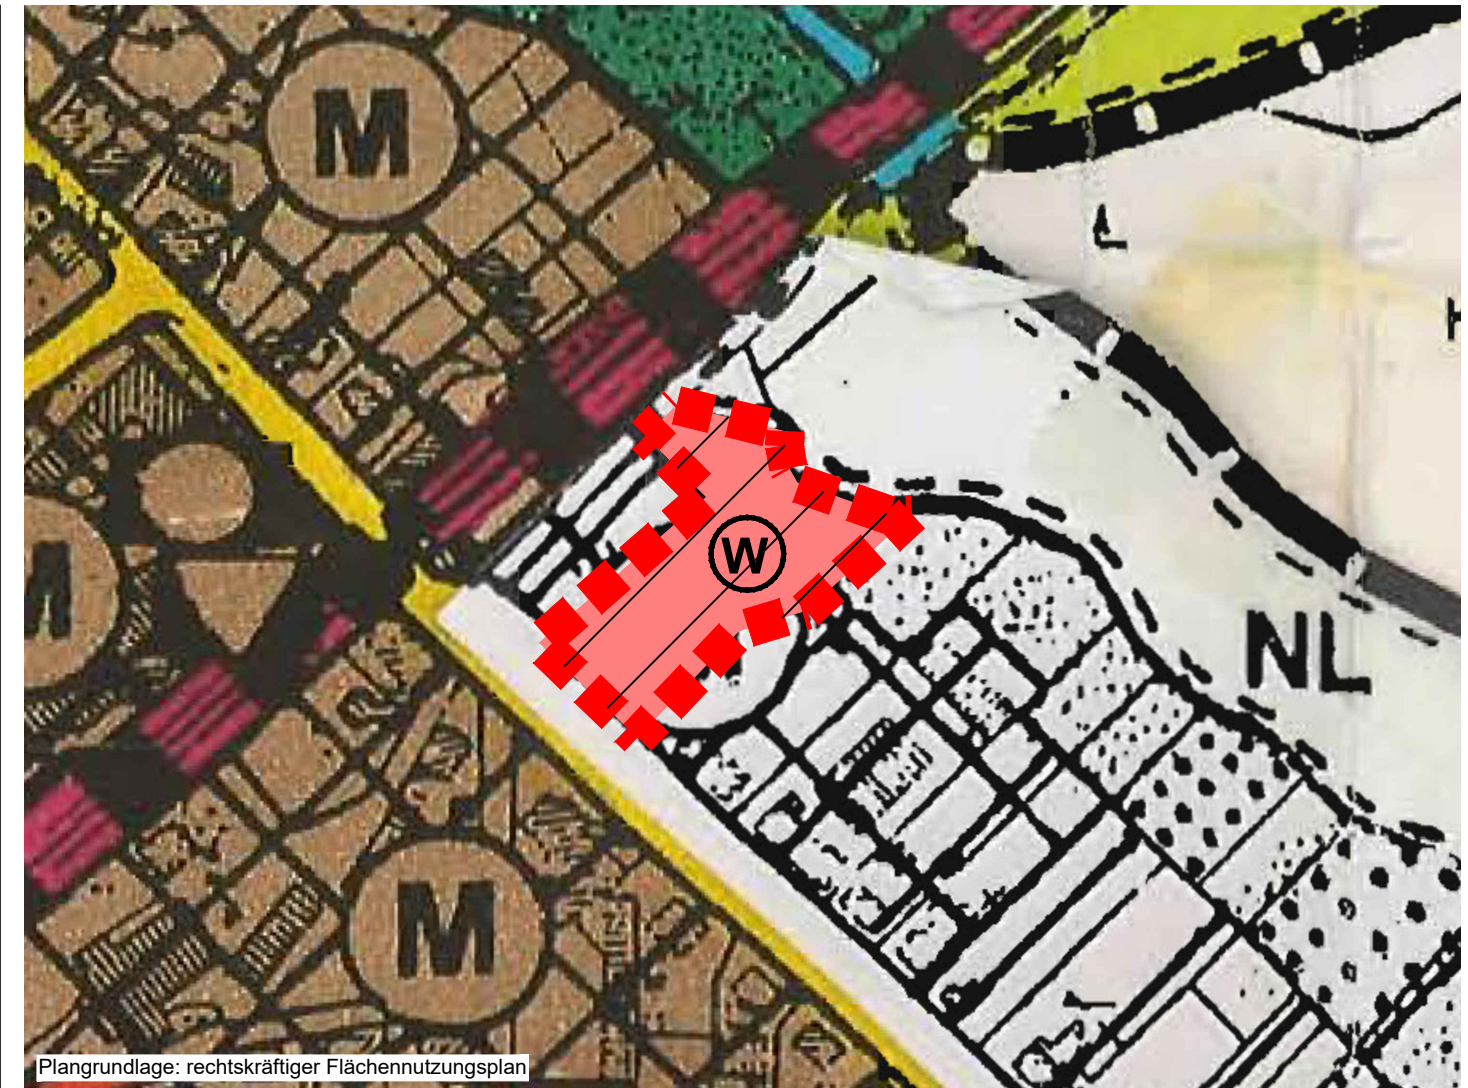Darstellung des rechtskräftigen Flächennutzungsplanes mit Berichtigung im Rahmen des Bebauungsplanes Nr. 14



Plangrundlage: rechtskräftiger Flächennutzungsplan

ZEICHENERKLÄRUNG

PLAN-ZEICHEN	ERLÄUTERUNGEN
I. FESTSETZUNGEN (ANORDNUNGEN NORMATIVEN INHALTS)	
	GRENZE DES RÄUMLICHEN GELTUNGSBEREICHES DER BERICHTIGUNG DES FLÄCHENNUTZUNGSPLANES
1. ART DER BAULICHEN NUTZUNG (§ 5 Abs. 2 Nr. 1 BauGB)	
	WOHNBAUFLÄCHE (§ 1 Abs. 1 Nr. 1 BauNVO)

