




Vorhaben- und Erschließungsplan zum Bebauungsplan Nr. 14 „Osterfeld“

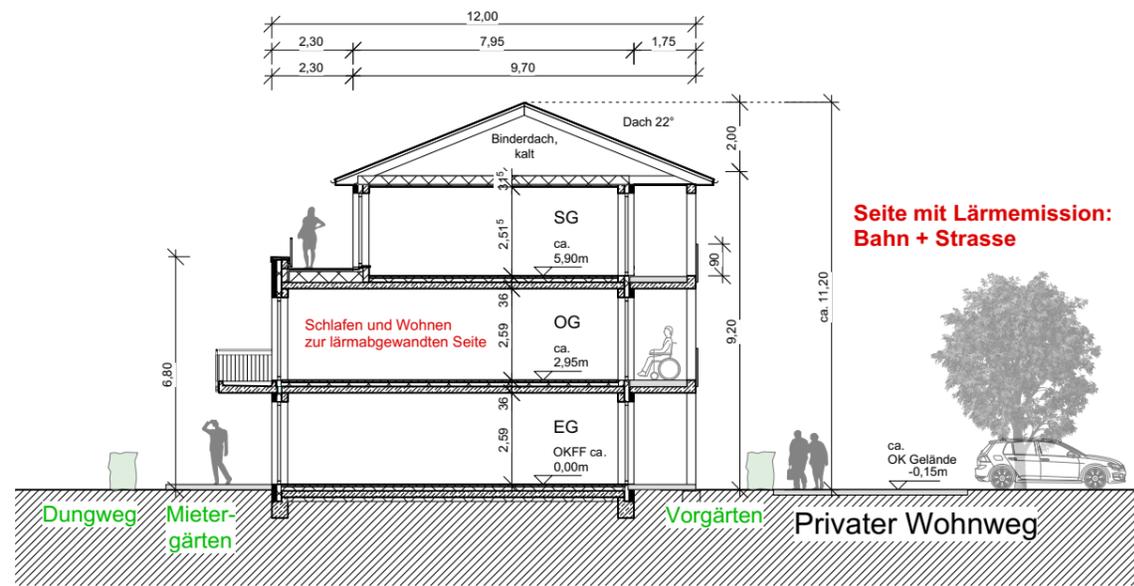

Schnitt A-A

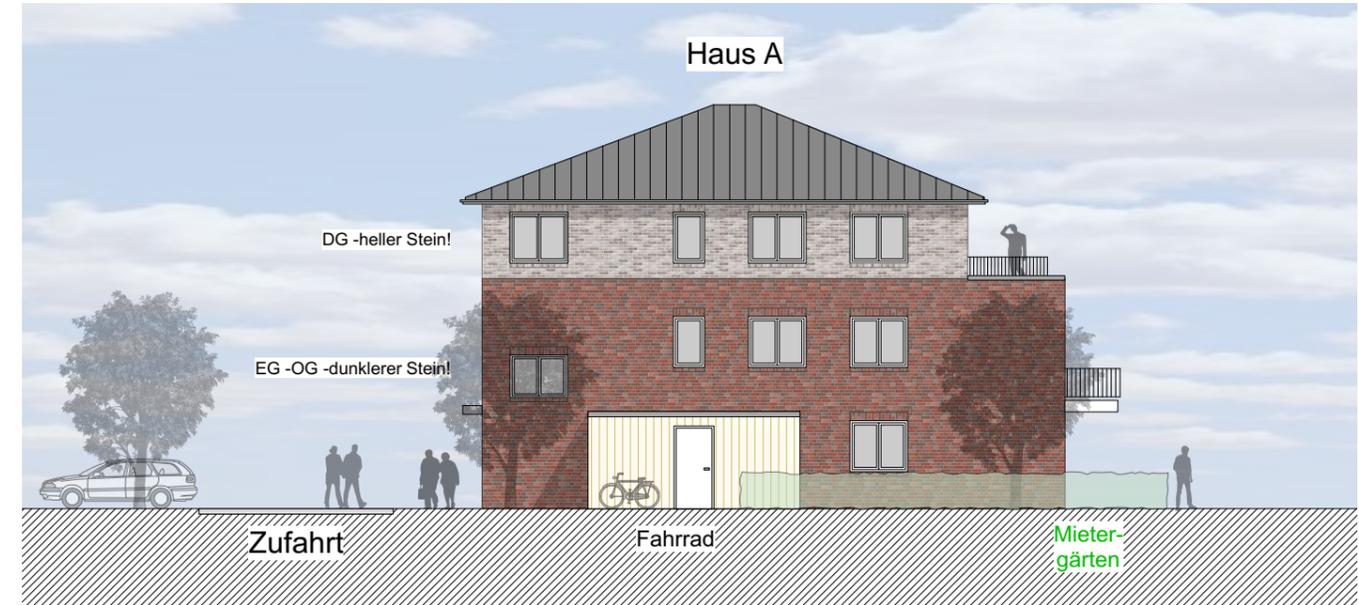

Ansicht Südwest von Osterfeld

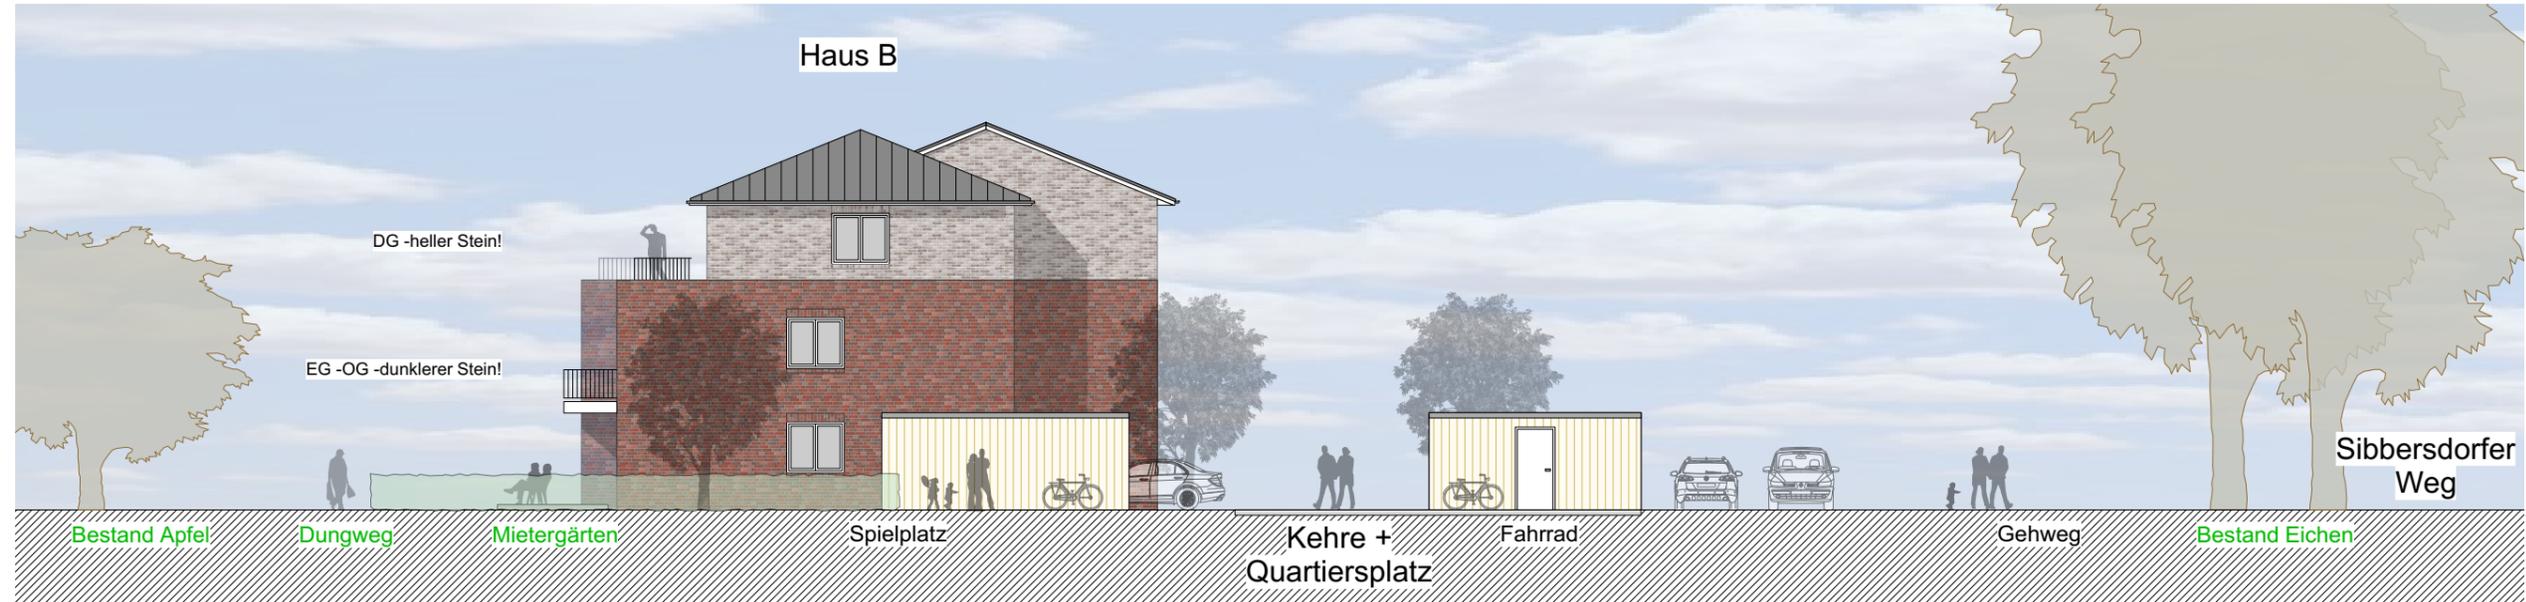

Ansicht Nordost

M:1:200

02.12.2020

Objektadresse:
Osterfeld 1a+b
24616 Brokstedt

BV Osterfeld
Ansichten + Schnitt