


# Vorhaben- und Erschließungsplan zum Bebauungsplan Nr. 14 „Osterfeld“

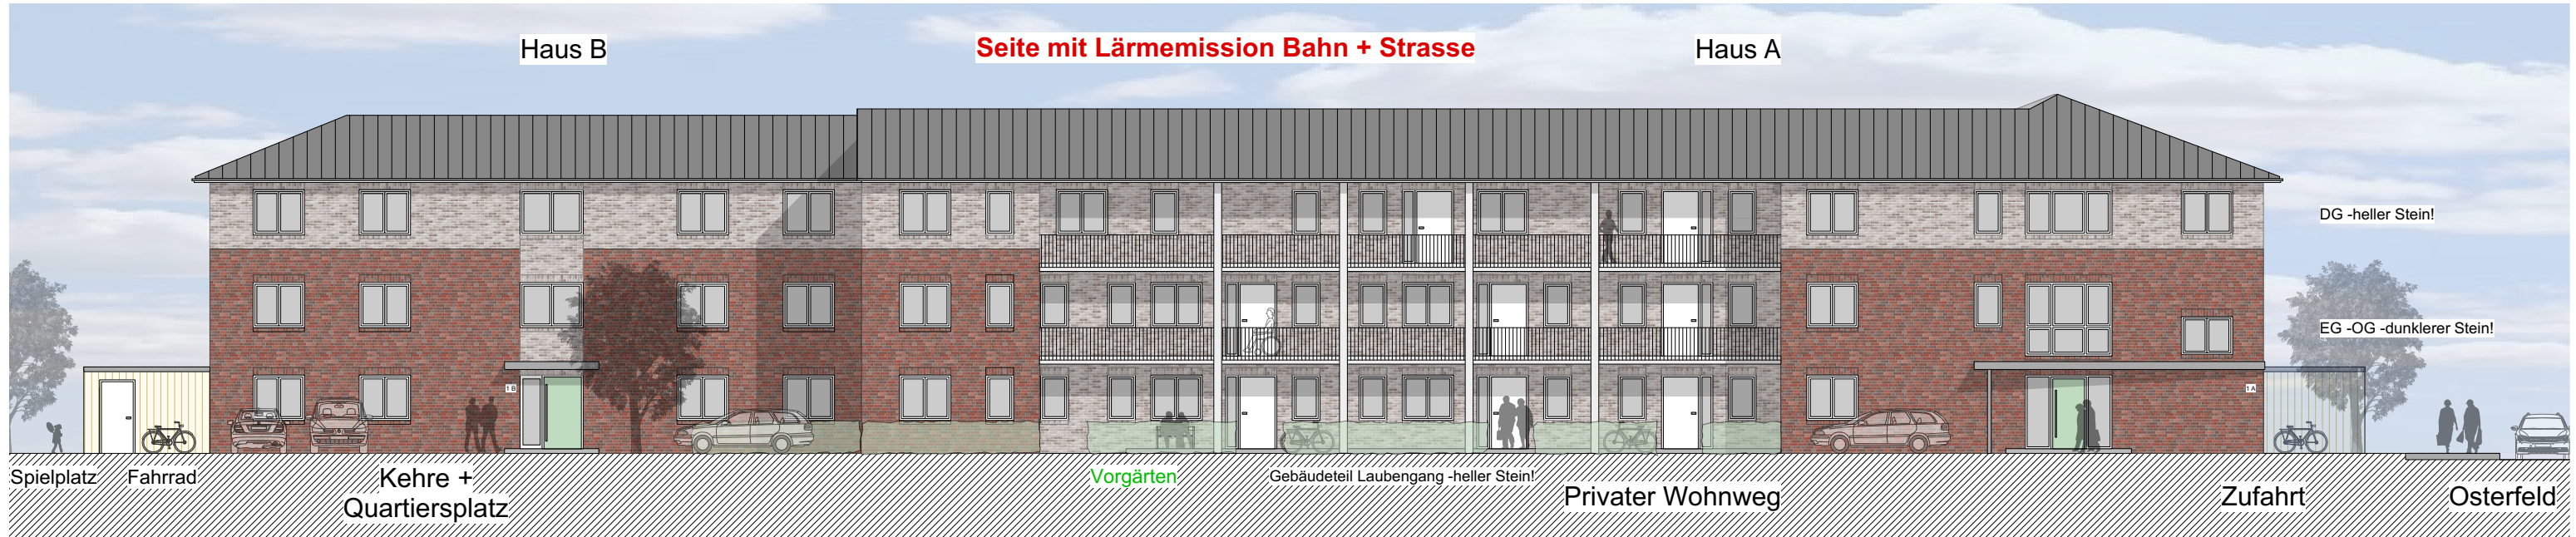

**Ansicht Südost**



**Ansicht Nordwest**

M:1:200

02.12.2020

Objektadresse:  
Osterfeld 1a+b  
24616 Brokstedt

BV Osterfeld  
Ansichten