


SATZUNG DER GEMEINDE HOHENLOCKSTEDT ÜBER DIE VEREINFACHTE 2. ÄNDERUNG DES BEBAUUNGSPLANES NR.5 „ LOHMÜHLENWEG ”

TEIL - A - PLANZEICHNUNG M. 1:1000

WR-GEBIET, NUTZUNG JEDOCH NUR IN VERBINDUNG MIT DEM RESTFLURSTÜCK

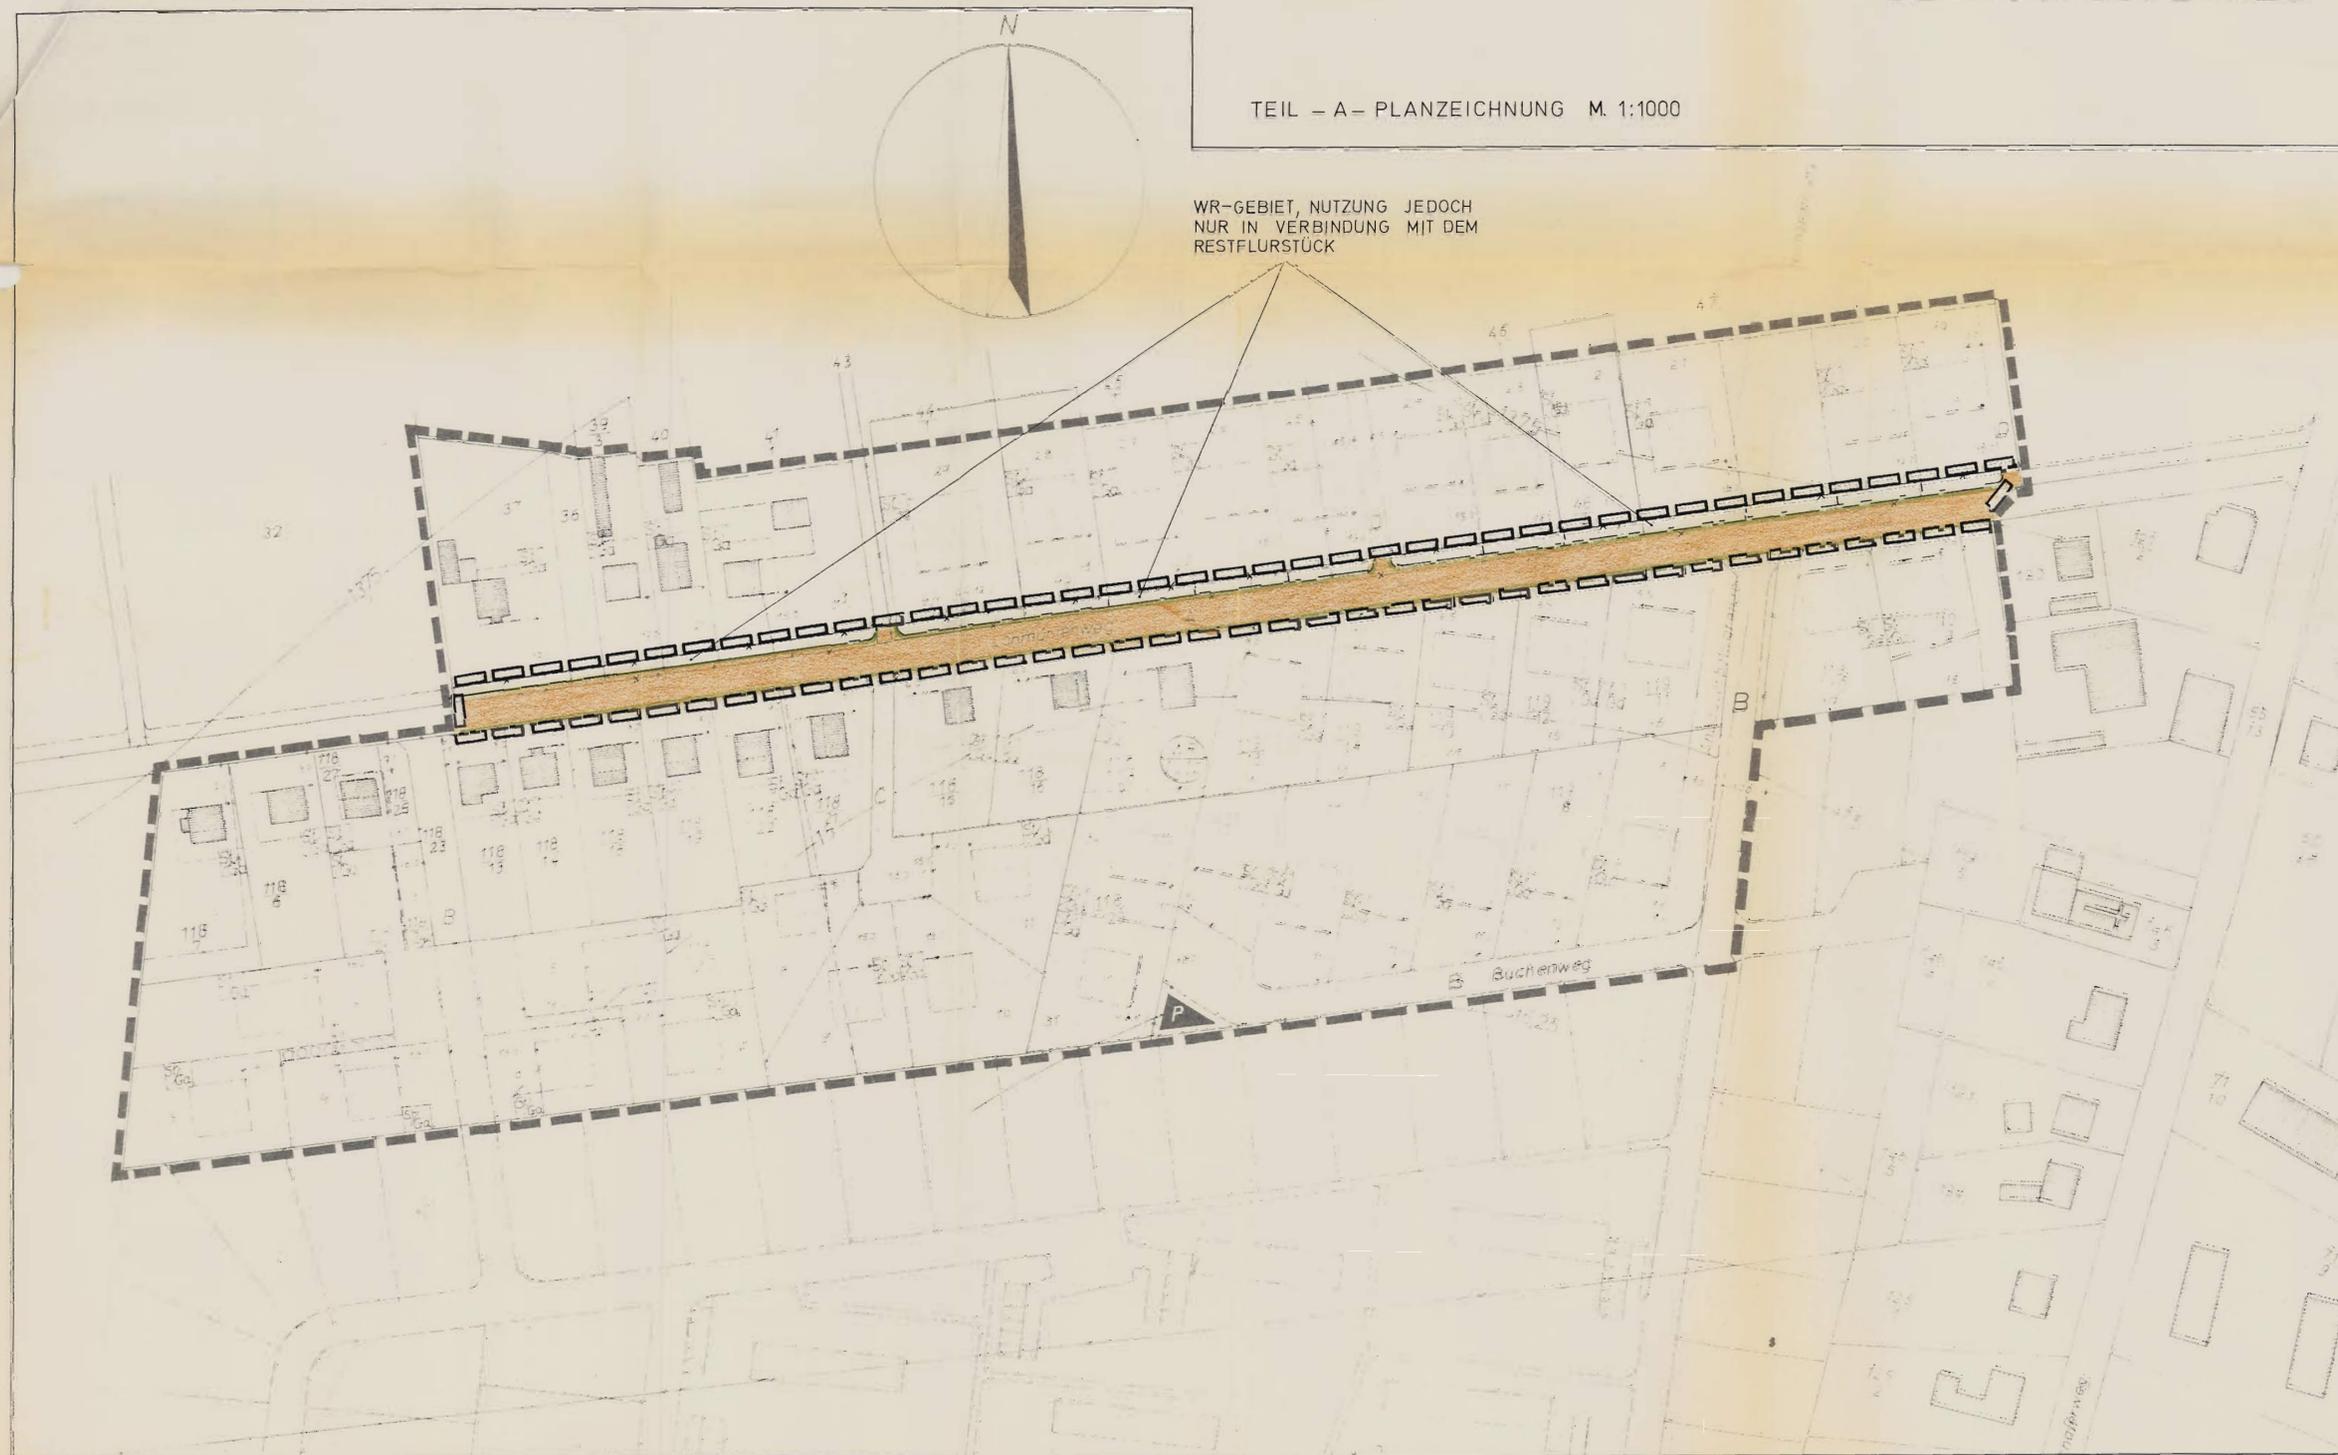

Aufgrund des §13(1) des Bundesbaugesetzes (BBauG) vom 23.6.1960 (BGBl. I S. 341) und des §1 des Gesetzes über baugestalterische Festsetzungen vom 10.4.1969 (GVBl. Schl.-H. S. 59) in Verbindung mit §1 der Ersten Durchführungsverordnung zum BBauG vom 9.12.1960 (GVBl. Schl.-H. S. 198) wird nach Beschlussfassung durch die Gemeindevertretung vom 23.5.1977 folgende Satzung über die vereinfachte 2. Änderung des Bebauungsplanes Nr. 5, bestehend aus der Planzeichnung (Teil A) und dem Text (Teil B) erlassen.


ZEICHENERKLÄRUNG FESTSETZUNGEN §9 BBauG (Anordnungen normativen Inhalts)

- Größe des fachlichen Geltungsbereiches, 2. Änderung B-Plan Nr. 5 § 9 Abs. 5 BBauG
- Straßenverkehrsflächen § 9 Abs. 1 Nr. 3 BBauG
- Straßenbegrenzungslinie

156 b

STRASSENQUERSCHNITT M. 1:100

ist wie folgt zu ändern

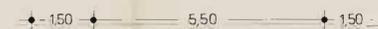

STRASSE - A - LOHMÜHLENWEG

TEIL - B - TEXT

wie genehmigter B-Plan vom 17.5.1967

<p>Entworfen und aufgestellt nach §§ 8 und 9 BBauG auf der Grundlage des Aufstellungsbeschlusses der Gemeindevertretung vom <u>25.6.1976</u></p> <p style="text-align: right;"> PLANVERFASSER HOHENLOCKSTEDT DEN <u>23.5.1977</u> </p> <p>Die vereinfachte 2. Änderung der Bebauungsplan-satzung bestehend aus der Planzeichnung (Teil A) und dem Text (Teil B) wird hiermit ausgetertigt.</p> <p style="text-align: right;"> HOHENLOCKSTEDT, DEN <u>23.5.1977</u> </p>	<p>Der Bebauungsplan (vereinfachte 2. Änderung), bestehend aus der Planzeichnung (Teil A) und dem Text (Teil B) wurde am <u>20.5.1977</u> von der Gemeindevertretung als Satzung beschlossen. Die Begründung zur vereinfachten 2. Änderung des Bebauungsplanes wurde mit Beschluss der Gemeindevertretung vom <u>20.5.1977</u> gebilligt.</p> <p style="text-align: right;"> HOHENLOCKSTEDT, DEN <u>23.5.1977</u> </p> <p>Dieser Bebauungsplan (vereinfachte 2. Änderung) bestehend aus der Planzeichnung (Teil A) und dem Text (Teil B) ist am <u>7.8.77</u> mit der bewirkten Bekanntmachung der Genehmigung so-wie des Ortes und der Zeit der Auslegung rechtsverbindlich geworden und liegt zusammen mit seiner Begründung auf Dauer öffentlich aus.</p> <p style="text-align: right;"> HOHENLOCKSTEDT, DEN <u>08.8.77</u> </p>
---	---

