


PLANZEICHNUNG TEIL A

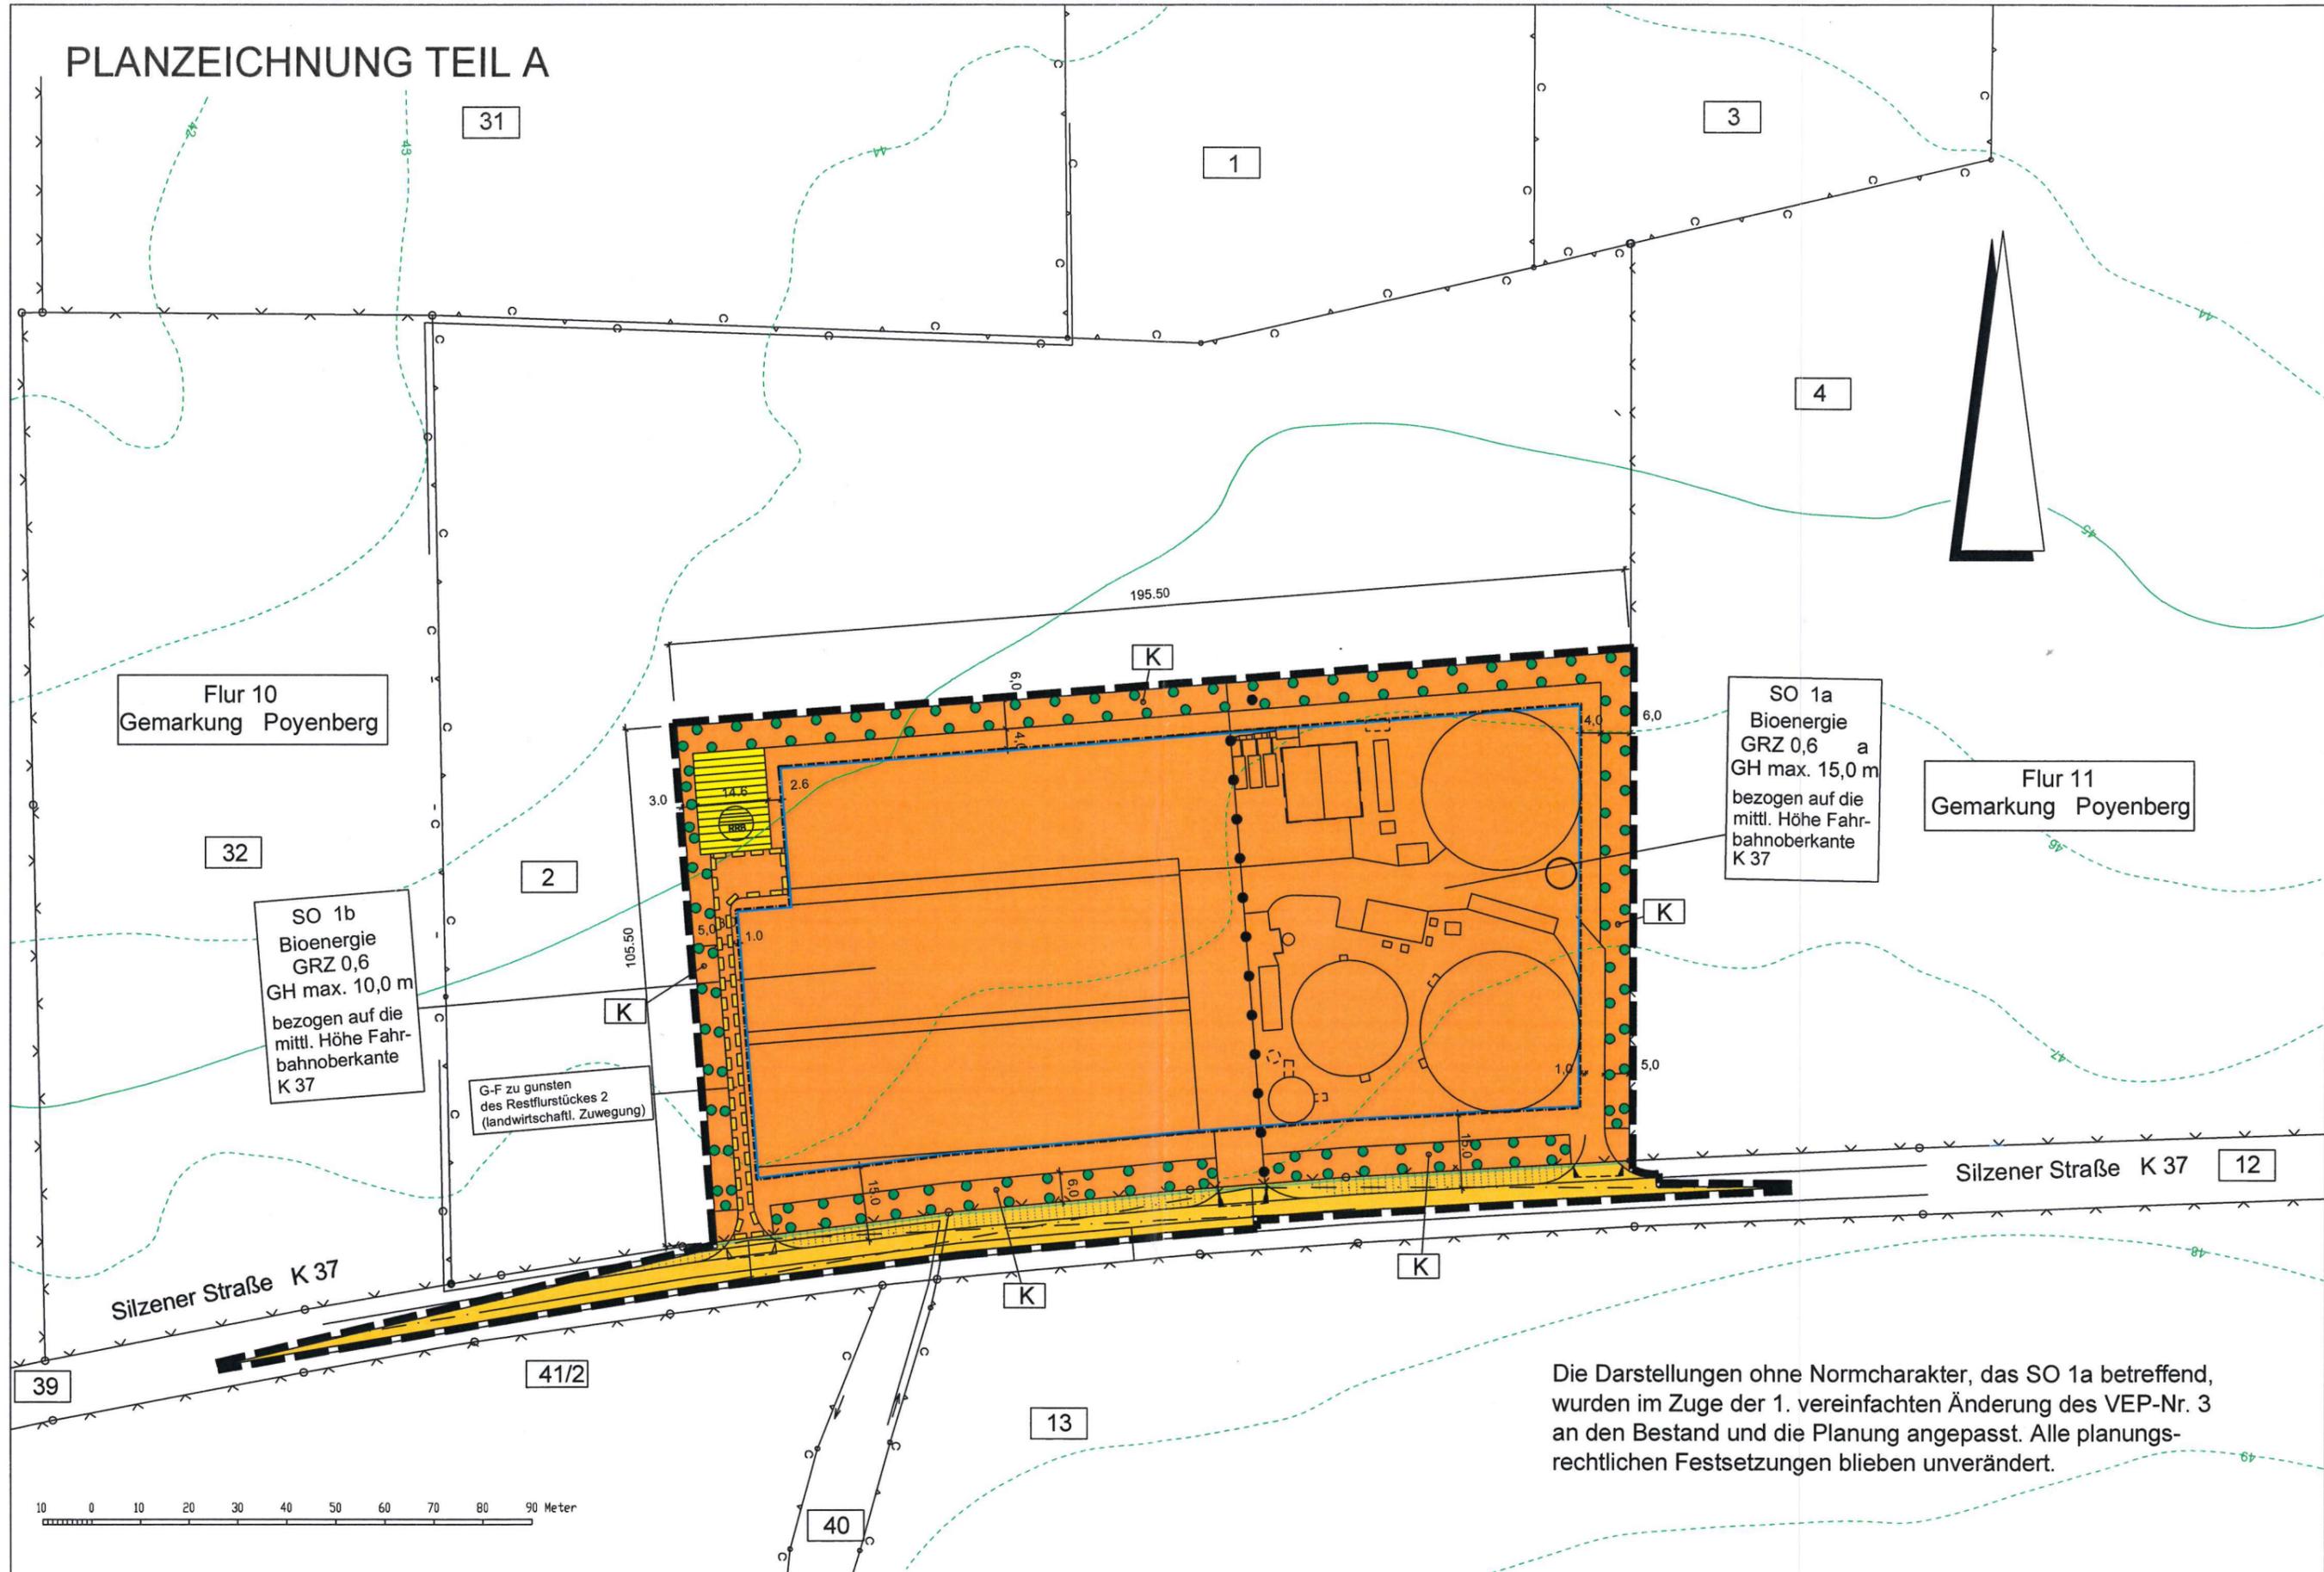

Flur 10
Gemarkung Poyenberg

SO 1a
Bioenergie
GRZ 0,6^a
GH max. 15,0 m
bezogen auf die
mittl. Höhe Fahr-
bahnoberkante
K 37

Flur 11
Gemarkung Poyenberg

SO 1b
Bioenergie
GRZ 0,6
GH max. 10,0 m
bezogen auf die
mittl. Höhe Fahr-
bahnoberkante
K 37

G-F zu Gunsten
des Restflurstückes 2
(landwirtschaftl. Zuwegung)

Silzener Straße K 37 12

Silzener Straße K 37

Die Darstellungen ohne Normcharakter, das SO 1a betreffend, wurden im Zuge der 1. vereinfachten Änderung des VEP-Nr. 3 an den Bestand und die Planung angepasst. Alle planungsrechtlichen Festsetzungen blieben unverändert.

10 0 10 20 30 40 50 60 70 80 90 Meter