


Satzung der Gemeinde Hohenlockstedt über die vereinfachte Änderung des Bebauungsplanes Nr. 5

Lohmühlenweg

Aufgrund des § 13 Abs. 1 Bundesbaugesetz vom 23.6.1960 (BGBI. I S. 341 und des § 1 des Gesetzes über baugestalterische Festsetzungen vom 10.4.1969 (GVBl. Schl.-M. S. 59) in Verbindung mit § 1 der 1. Verordnung zur Durchführung des Bundesbaugesetzes vom 9.12.1960 (GVBl. Schl.-M. S. 198) wird nach Beschlußfassung durch die Gemeindevertretung vom 1. Juli 1971 folgende Satzung über die vereinfachte Änderung des Bebauungsplanes Nr. 5 Hohenlockstedt bestehend aus der Planzeichnung (Teil A) und dem Text (Teil B) erlassen.

Es gilt die BauNVO 1968 (BGBI. I. S. 1237)

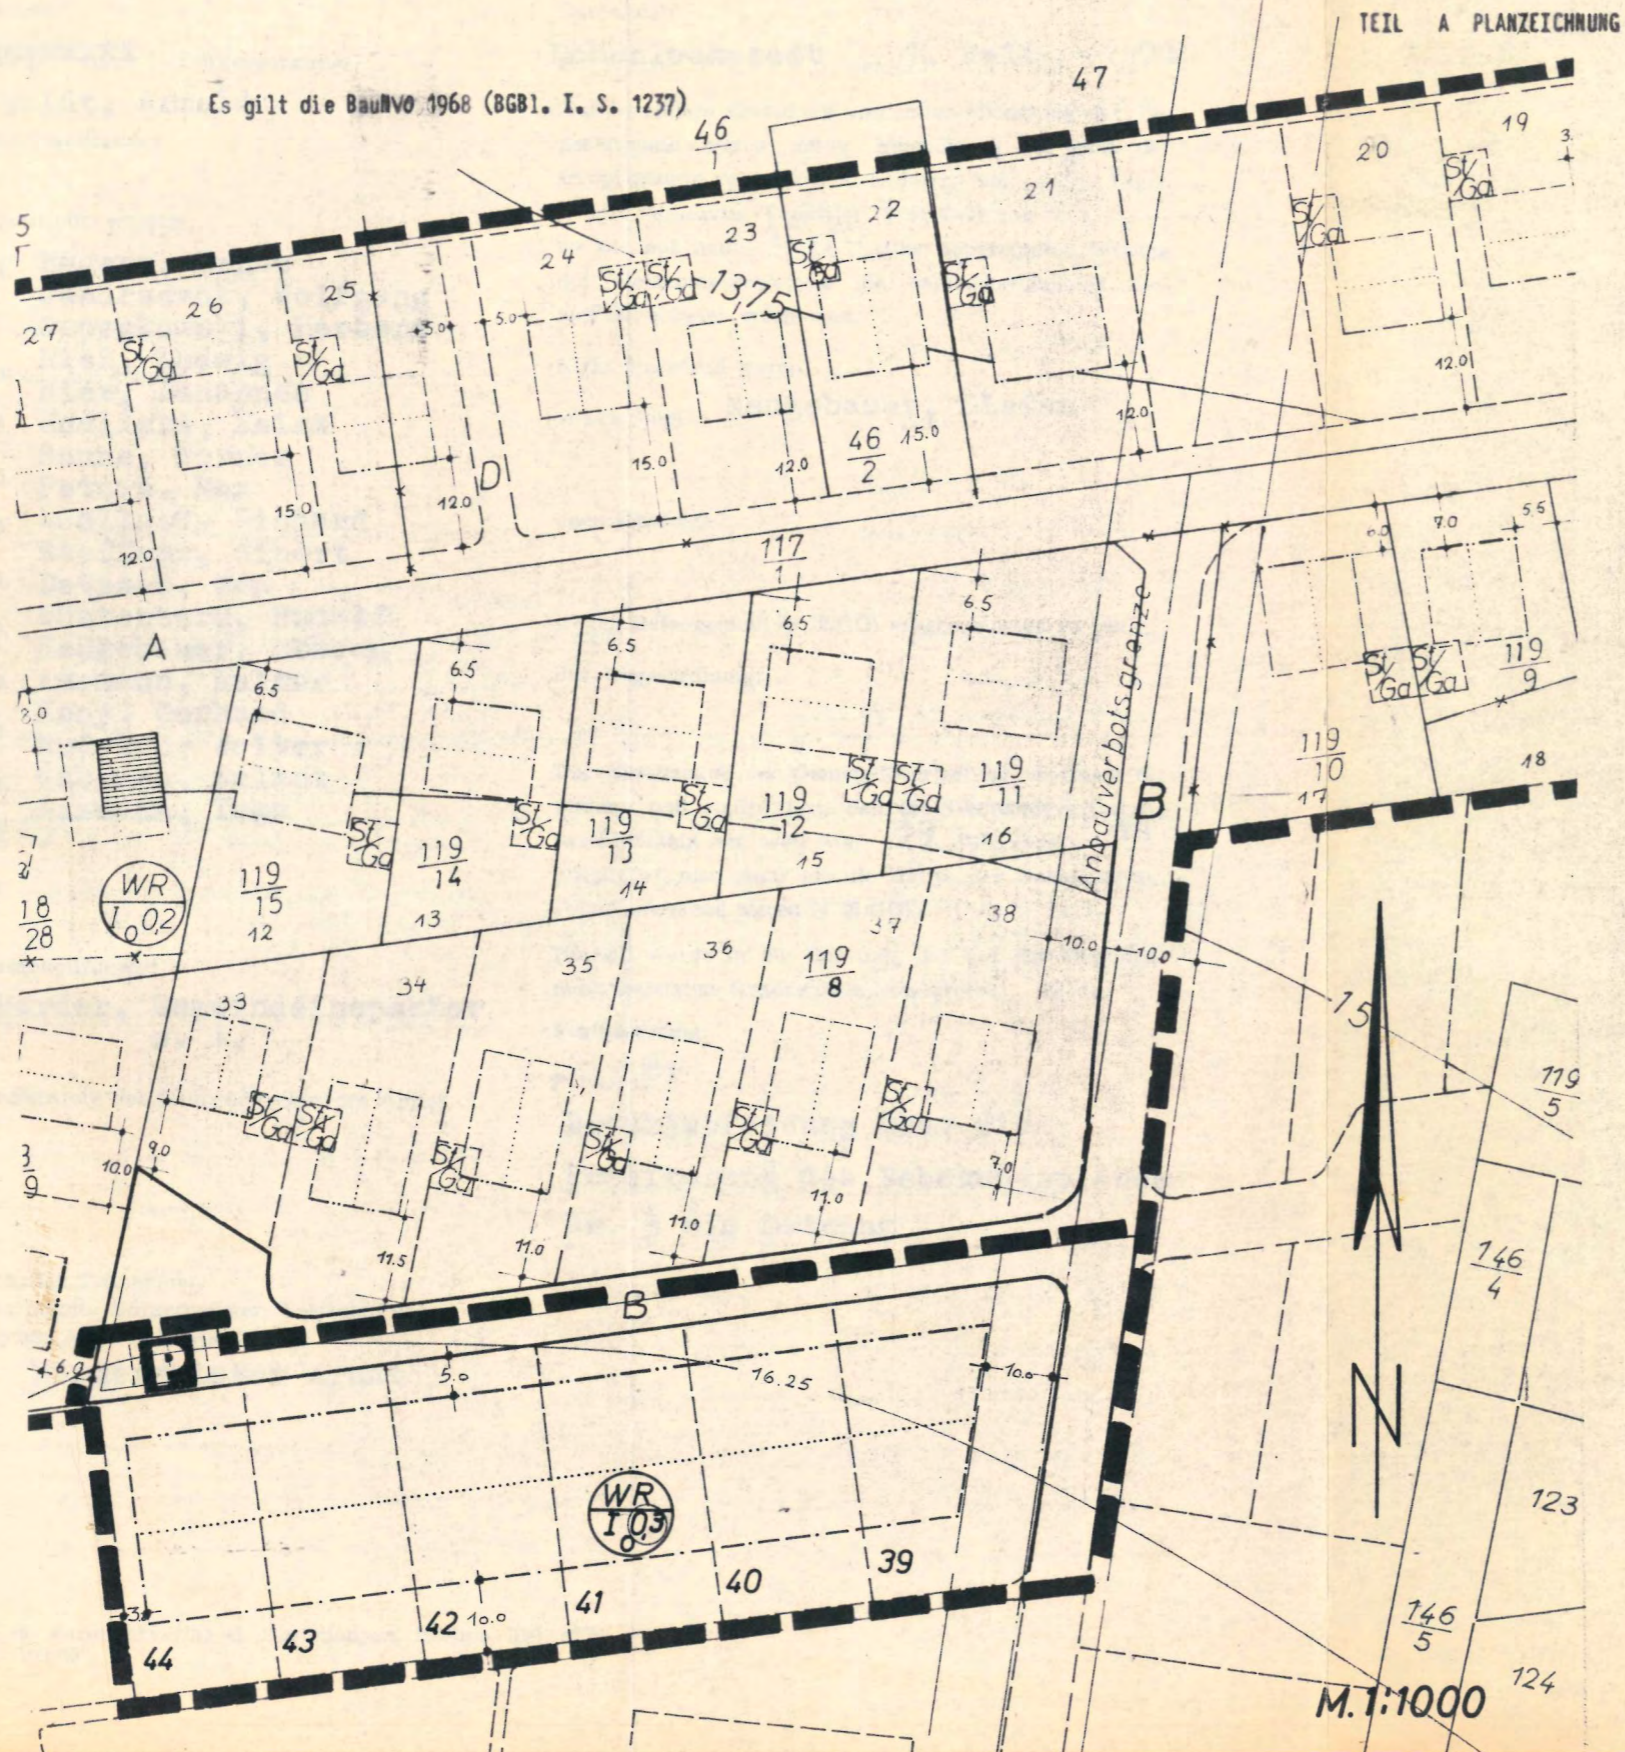

TEIL A PLANZEICHNUNG

ZEICHNERKLÄRUNG

wie genehmigter B-Plan vom 17.5.1967
Maß der baul. Nutzung
I Volligeschoß
⊙ GFZ
O offene Bauweise

TEIL B TEXT

ist wie folgt zu erweitern
Dach
Grundstücksnr. Außenhaut Typ Grad Farbe
39-44 rot Satteld. ca. 51° dunkel

Entworfen und aufgestellt nach §§ 8 u. 9
BBauG auf der Grundlage des Gemeindebeschlusses der Gemeindevertretung vom 15. Dez. 1970

Hohenlockstedt, den 4.8.1971
[Redacted]
Bürgermeister



Planverfasser: Kreisbauamt Amt 61
gezeichnet: [Redacted] geprüft: [Redacted]

M.1:1000