
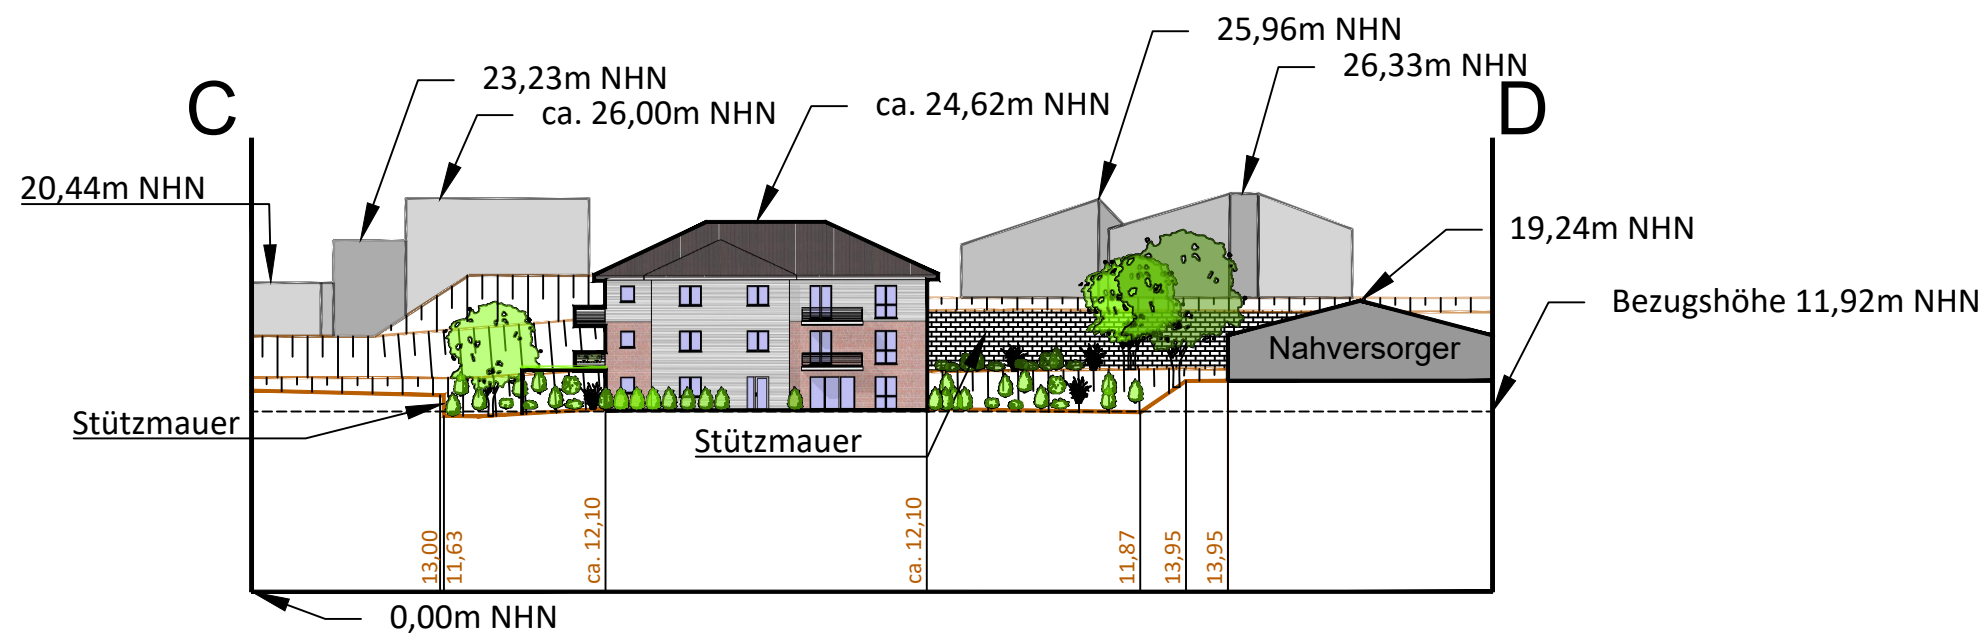


Stadt Kellinghusen - Bebauungsplan Nr. 59 - Freiflächenplan - Schnitt

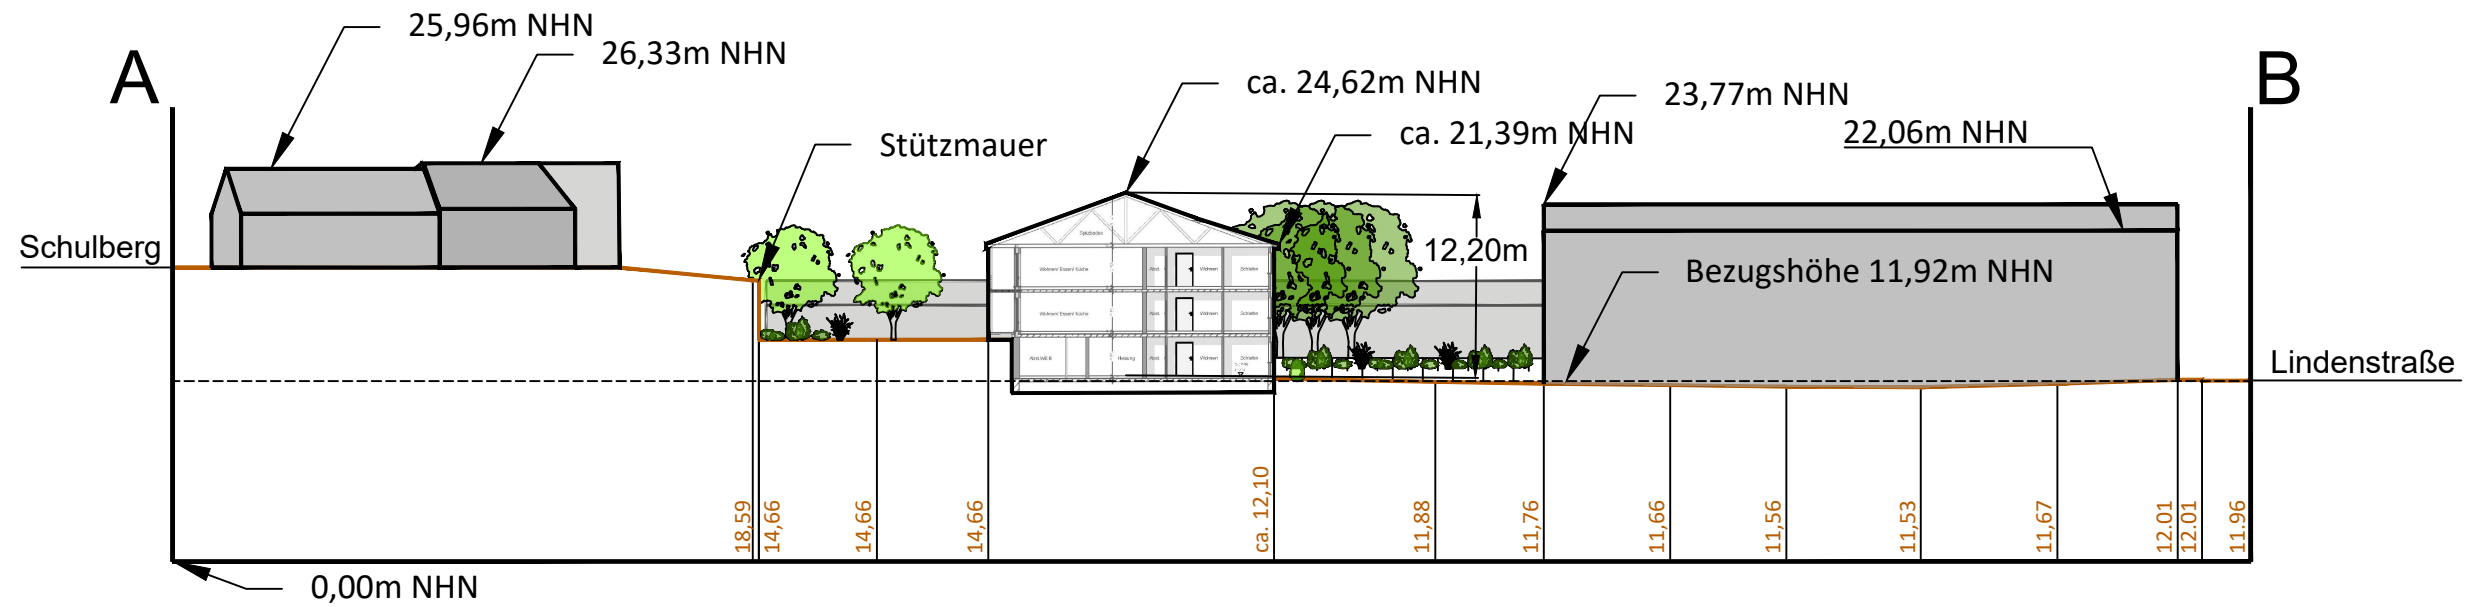

MÖLLER-PLAN

Stadtplaner + Landschaftsarchitekten
Schlödelsweg 111
22880 Wedel

Tel. 04103 - 91 92 26
Fax. 04103 - 91 92 27
Internet www.moeller-plan.de
E-Mail: info@moeller-plan.de

Vermessung:

**Vermessungsbüro
Bach und Paulsen**
Schwarzer Weg 13
24837 Schleswig

**Vermessungsbüro
Bach und Paulsen**
Dipl.-Ing. Asmus Paulsen
M. Sc. Jörn-Asmus Paulsen

Vorhabenträger:

Projekt:

Stadt Kellinghusen - Bebauungsplan Nr. 59

Titel:

Schnitt

Maßstab	Datum	Objekt- / Plannr.
M. 1 : 500	21.03.2022	19-13

Bearbeitet R. Möller + B. Möller / D. Wolff / C. Möller

Änderungen

M:\Kellinghusen\B-Plan_59_Lindenstrasse\Plaene\acad\20220321_BP59_Freiflaechenplan.dwg