



Hinweis auf die amtliche Bekanntmachung Nr. 50/2023 des Amtes Kellinghusen für die Stadt Kellinghusen

Die Bekanntmachung Nr. 50/2023 hängt ab dem 16.03.2023 an den ortsüblichen Bekanntmachungstafeln der Stadt Kellinghusen, die sich „vor dem Rathaus – Am Markt 9“, „vor dem Gebäude Brauerstraße 42“ und „vor dem Bürgerhaus – am unteren Marktplatz“ befinden, aus. Dieser Hinweis, der aus Vereinfachungsgründen den kompletten Inhalt der Bekanntmachung enthält, wird zusätzlich im Internet bereitgestellt.

Der Hinweis ersetzt nicht die Bekanntmachung an der Bekanntmachungstafel, die gem. § 12 Abs. 1 der Hauptsatzung der Stadt Kellinghusen für öffentliche Bekanntmachungen in Verfahren nach dem Baugesetzbuch in der Form vorgeschrieben ist.

Nachstehend ist der Inhalt der Bekanntmachung Nr. 50/2023 abgebildet:

Aufgrund des § 142 Abs. 1 und 3 des Baugesetzbuches (BauGB) in der Fassung der Bekanntmachung vom 3. November 2017 (BGBl. I S. 3634), zuletzt geändert durch Artikel 11 des Gesetzes am 08.10.2022 (BGBl. I S. 1726), i.V.m. § 4 der Gemeindeordnung (GO) für Schleswig-Holstein in der Fassung vom 28. Februar 2003 (GVBl. 2003, S. 57), zuletzt geändert durch Artikel 1 des Gesetzes am 04.03.2022 (GVBl. 2022, S. 153), hat die Ratsversammlung der Stadt Kellinghusen am 09.02.2023 folgende Satzung über die förmliche Festlegung des Sanierungsgebietes „Innenstadt“ beschlossen:

§ 1 Festlegung des Sanierungsgebietes

Die Stadt Kellinghusen legt den in der Kartenanlage dargestellten Bereich „Innenstadt“ als Sanierungsgebiet gemäß § 142 BauGB förmlich fest. In dem abgegrenzten Gebiet liegen städtebauliche Missstände im Sinne des § 136 BauGB vor. Dieser Bereich soll durch städtebauliche Sanierungsmaßnahmen wesentlich verbessert und umgestaltet werden.

Der beigefügte Lageplan mit der zeichnerischen Abgrenzung des räumlichen Geltungsbereiches ist Bestandteil dieser Satzung.

§ 2 Räumlicher Geltungsbereich

(1) Das Sanierungsgebiet umfasst alle Grundstücke und Grundstücksteile innerhalb der im Lageplan (Anlage 1: Stadt Kellinghusen, Abgrenzung des Sanierungsgebiets „Innenstadt“, Stand: 11.01.2023 sowie Anlage 2: Liste der Flurstücke im Sanierungsgebiet) abgegrenzten Fläche. Dieser ist Bestandteil dieser Satzung und als Anlage beigefügt und kann von jedermann während der allgemeinen Öffnungszeiten beim Amt Kellinghusen eingesehen werden.

(2) Werden innerhalb des Sanierungsgebietes durch Grundstückszusammenlegung Flurstücke aufgelöst und neue Flurstücke gebildet oder entstehen durch Grundstücksteilungen neue Flurstücke, sind auf diese soweit die Bestimmung dieser Satzung ebenfalls anzuwenden.

§ 3 Sanierungsverfahren

Die Sanierungsmaßnahme wird im „umfassenden Verfahren“ durchgeführt. Die besonderen sanierungsrechtlichen Vorschriften der §§ 152 - 156a BauGB finden Anwendung.

§ 4 Genehmigungspflichten

Die Vorschriften des § 144 BauGB über genehmigungspflichtige Vorhaben, Teilungen und Rechtsvorgänge finden Anwendung.

§ 5 Frist

Die Sanierungsmaßnahmen sollen innerhalb von 15 Jahren durchgeführt werden. Reicht die Frist nicht aus, kann sie durch Beschluss verlängert werden (§142 Abs. 3 Satz 4 BauGB)

§ 6 Inkrafttreten

Diese Satzung wird gemäß § 143 Abs. 1 BauGB mit ihrer Bekanntmachung rechtsverbindlich.

Kellinghusen, den 13.03.2023
Stadt Kellinghusen
Der Bürgermeister

gez.
Axel Pietsch

Anlage:
- Lageplan über die Abgrenzung des Sanierungsgebiets

Hinweise zur vorstehend bekanntgemachten Satzung

Die Sanierungssatzung sowie der in § 1 der Satzung genannte und als Anlage 1 veröffentlichte Übersichtsplan in dem die Grenzen des Sanierungsgebietes dargestellt sind, sowie die Liste für die Flurstücke, Anlage 2, können in der Amtsverwaltung Kellinghusen in der Bauverwaltung im Zimmer 233 während der Öffnungszeiten (Dienstag und Mittwoch 8:00 Uhr bis 12:00 Uhr, Dienstag 14:00 Uhr bis 18:00 Uhr, Freitag 8:00 Uhr bis 11:00 Uhr) von jedermann eingesehen werden. Für einen reibungslosen Ablauf wird die Buchung eines Online-Termins (Bauverwaltung, Auskunft Städtebauförderung Kellinghusen) unter <https://www.amt-kellinghusen.de/buergerservice-politik/amtsverwaltung/online-terminvergabe/kellinghusen> empfohlen.

Mit dieser Bekanntmachung tritt die Sanierungssatzung gemäß § 143 Abs. 1 BauGB in der derzeit geltenden Fassung i.V.m § 4 der Gemeindeordnung für Schleswig-Holstein ebenfalls in der geltenden Fassung in Kraft.

Gemäß § 142 Abs. 3 Satz 3 BauGB wurde beim Beschluss über die Sanierungssatzung zugleich die Frist festgelegt, in der die Sanierungsmaßnahmen durchgeführt werden sollen. Die Frist darf 15 Jahre nicht überschreiten. Kann die Sanierung nicht innerhalb der Frist durchgeführt werden, kann die Frist gemäß § 142 Abs. 3 Satz 4 BauGB durch Beschluss verlängert werden.

Auf die besonderen sanierungsrechtlichen Vorschriften der §§ 152 bis 156a BauGB, die insbesondere Bestimmungen über die Bemessung von Ausgleichs- und Entschädigungsleistungen enthalten, wird gemäß § 143 Abs. 1 BauGB hingewiesen.

Hinsichtlich der Voraussetzungen der Geltendmachung von Vorschriften sowie deren Rechtsfolgen wird darauf hingewiesen, dass für Sanierungssatzungen nach dem BauGB die Planerhaltungsvorschriften der §§ 214 und 215 BauGB über die Aufstellung des Flächennutzungsplans und der Satzungen gelten.


Danach werden unbeachtlich

1. eine nach § 214 Abs. 1 Satz 1 Nr. 1-3 BauGB beachtliche Verletzung der dort bezeichneten Verfahrens- und Formvorschriften
2. eine unter Berücksichtigung des § 214 Abs. 2 BauGB beachtliche Verletzung der Vorschriften über das Verhältnis des Bebauungsplans und des Flächennutzungsplans
3. nach § 214 Abs. 3 Satz 2 BauGB beachtliche Mängel des Abwägungsvorganges,

wenn sie nicht innerhalb von einem Jahr seit dieser Bekanntmachung schriftlich gegenüber der Stadt Kellinghusen unter Darlegung des die Verletzung begründenden Sachverhaltes geltend gemacht worden sind.

Kellinghusen, den 13.03.2023
Stadt Kellinghusen
Der Bürgermeister

gez.
Axel Pietsch

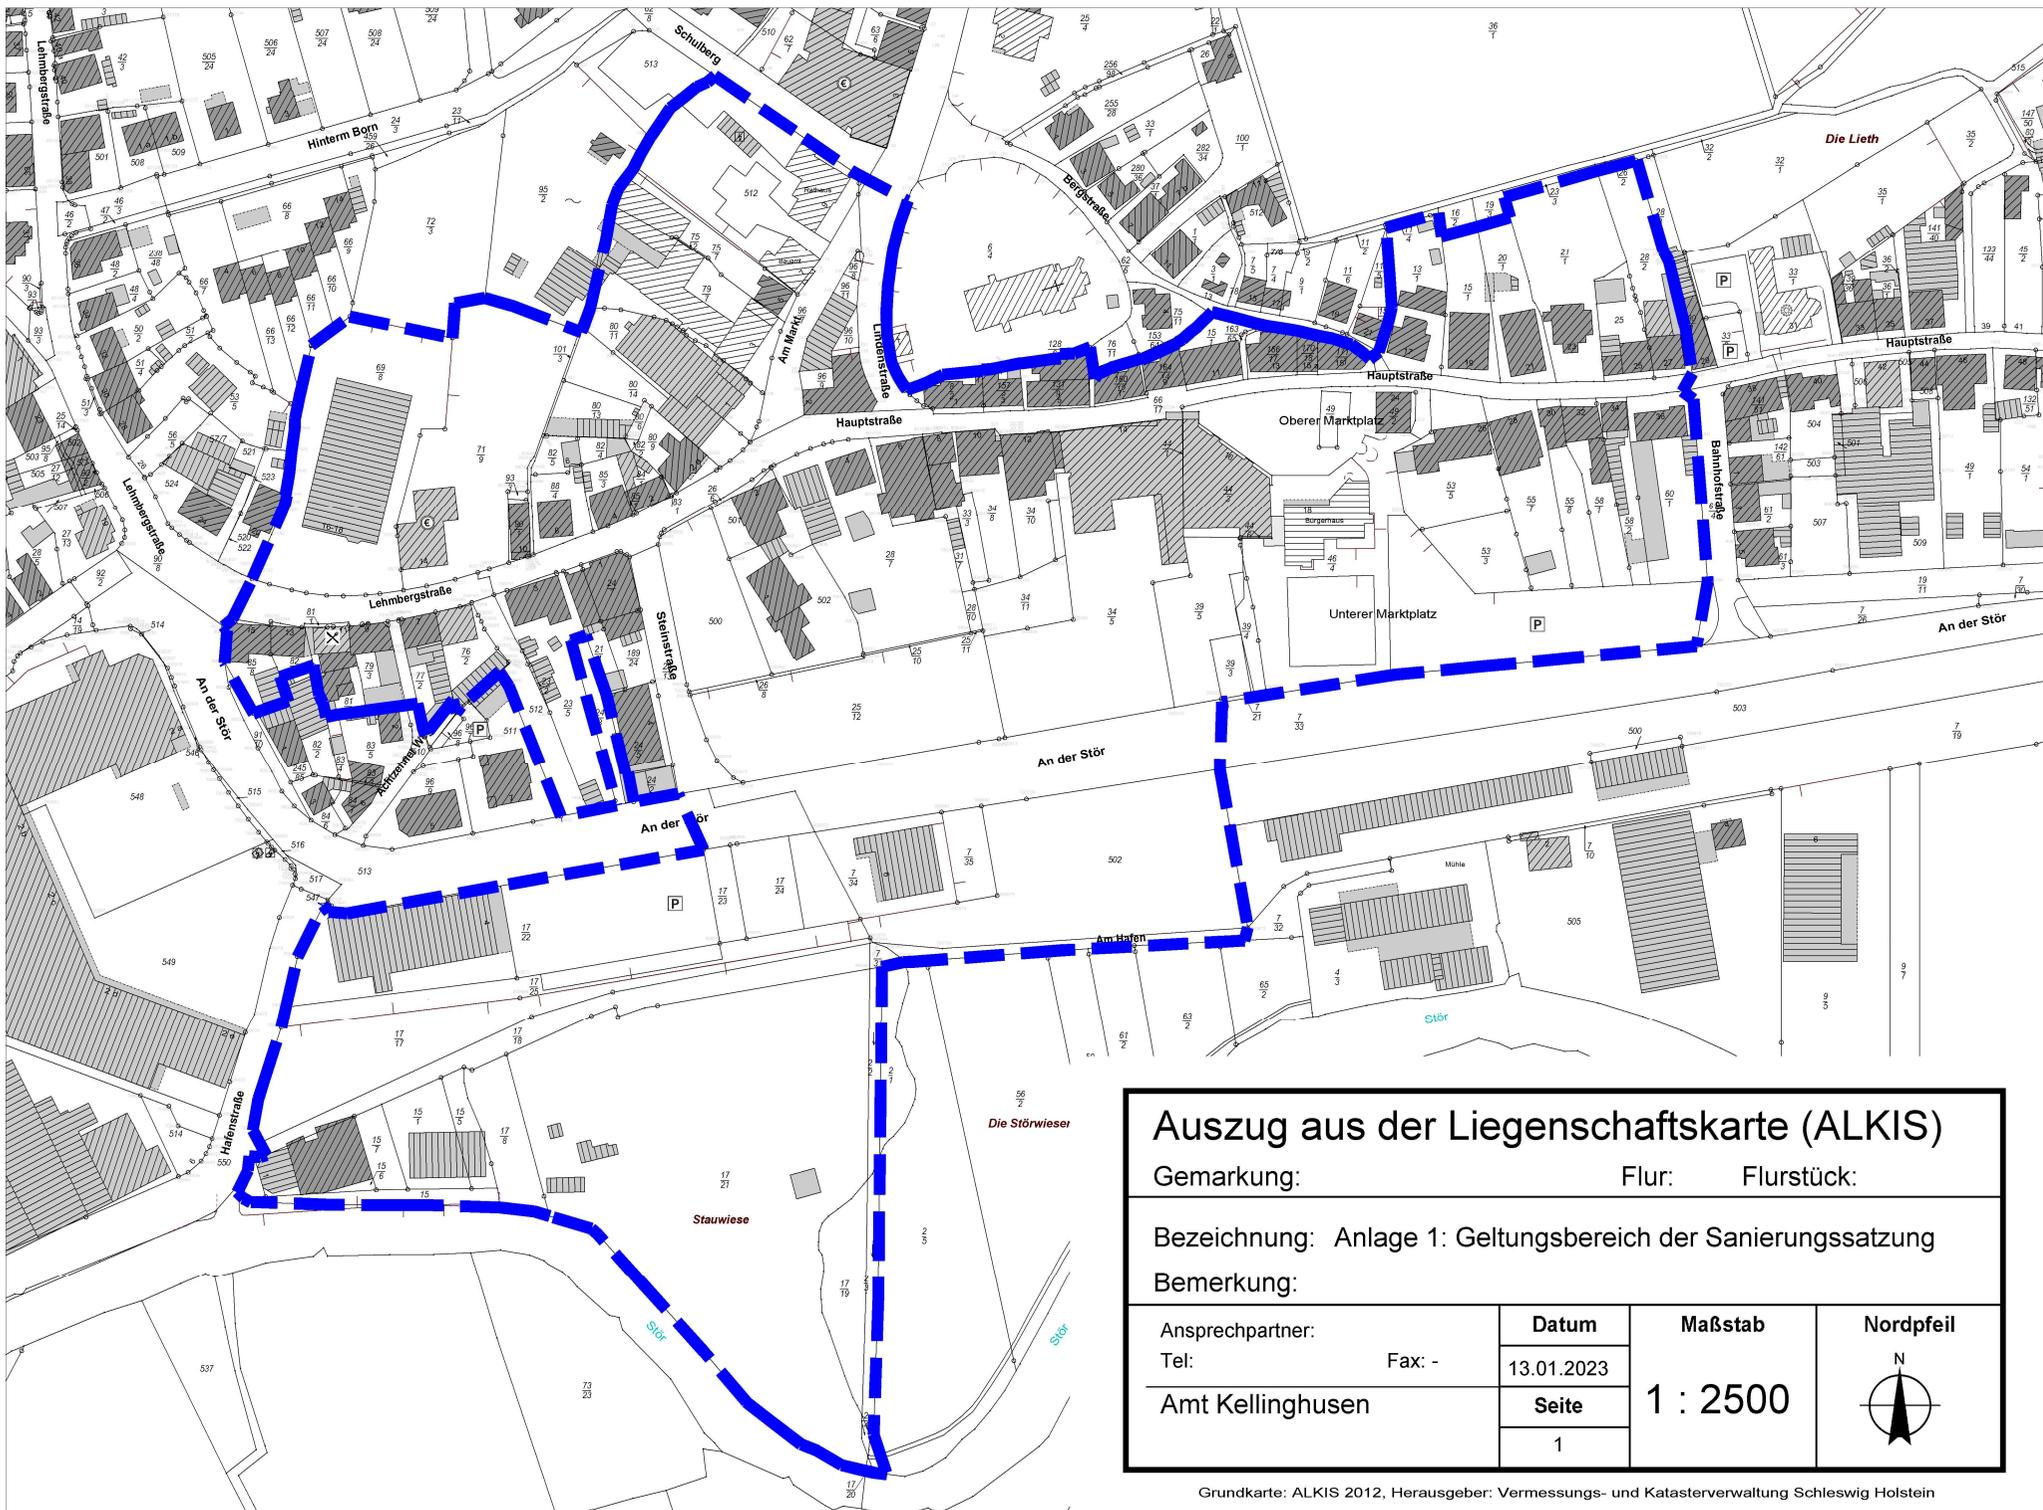

Auszug aus der Liegenschaftskarte (ALKIS)

Gemarkung: _____ Flur: _____ Flurstück: _____

Bezeichnung: Anlage 1: Geltungsbereich der Sanierungssatzung

Bemerkung: _____

Ansprechpartner: Tel: _____ Fax: -	Datum	Maßstab	Nordpfeil N 
	13.01.2023		
Amt Kellinghusen	Seite	1 : 2500	
	1		