



NORD-ANSICHT

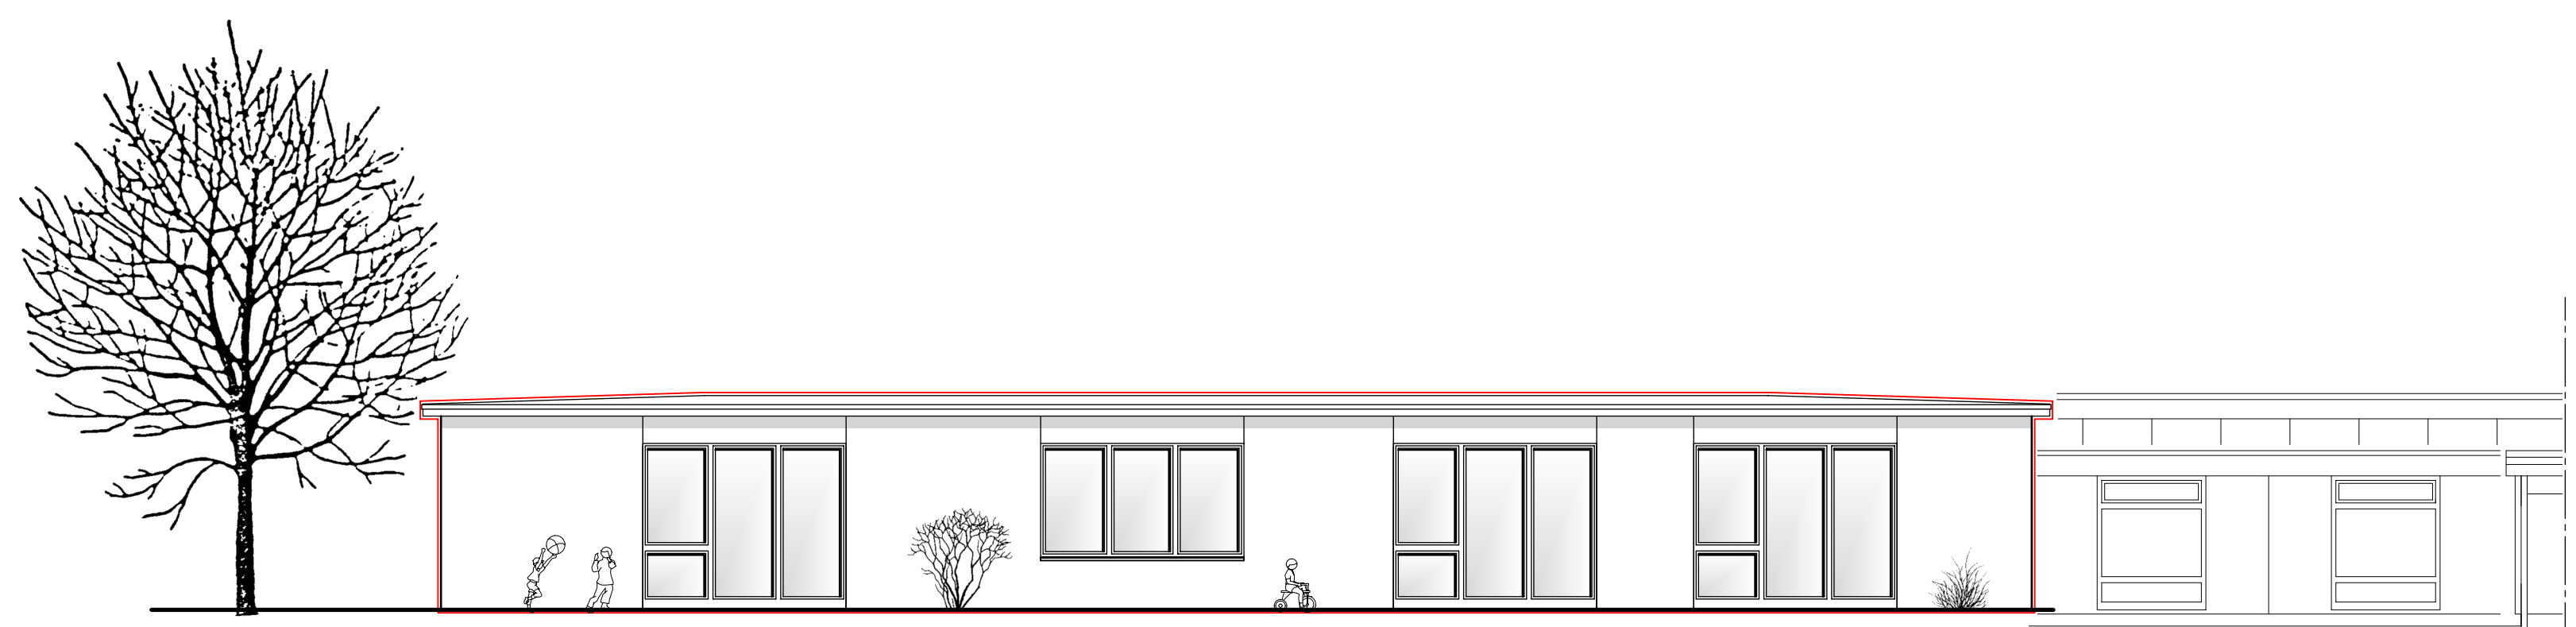

SÜD-ANSICHT

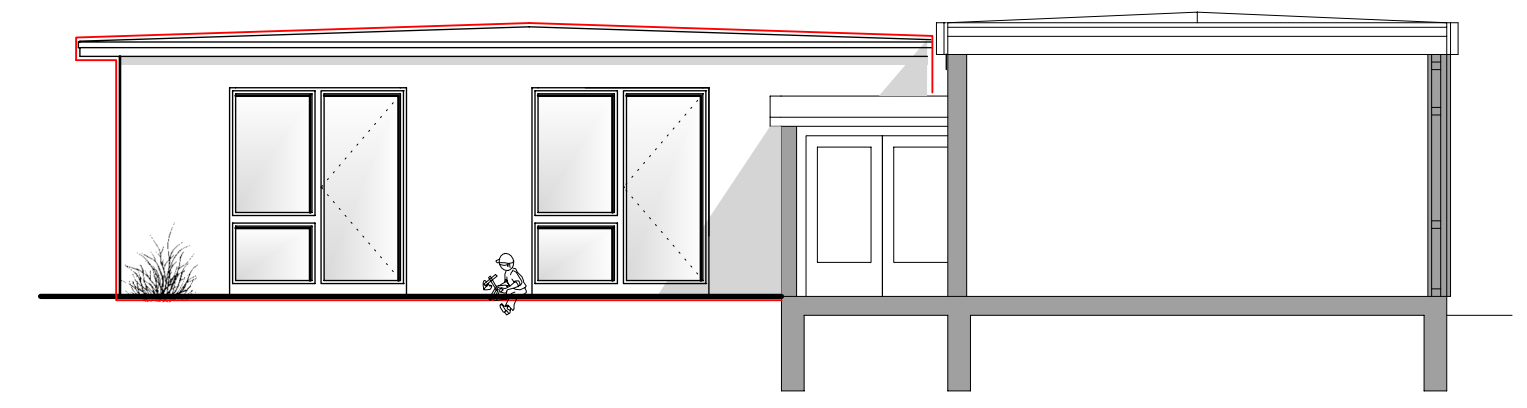

OST-ANSICHT



WEST-ANSICHT

LEGENDE

- VORHANDEN
- NEU
- ABBRUCH

INDEX	ART DER ÄNDERUNG	DATUM
<p>PROJEKT DORPSKAMPUS SCHULSTRASSE 17 25581 HENNSTEDT</p>		
<p>BAUHERR SCHULVERBAND HENNSTEDT über AMT KELLINGHUSEN AM MARKT 9, 25548 KELLINGHUSEN</p>		
<p>ARCHITEKTEN ARCHITEKTEN u. INGENIEURE BLEY u. VOSS PartGmbH <small>An der Glockenheide 5a • 25524 Breitenburg TEL. 04124/2581 • FAX 04124/7822 • eMail info@bley-voss.de</small></p>		
<p>PLANINHALT</p> <p style="text-align: center;">ANSICHTEN</p>		<p>DATUM 28.07.2017</p> <p>MÄßSTAB M 1:100</p> <p>PLANNUMMER G.03</p>