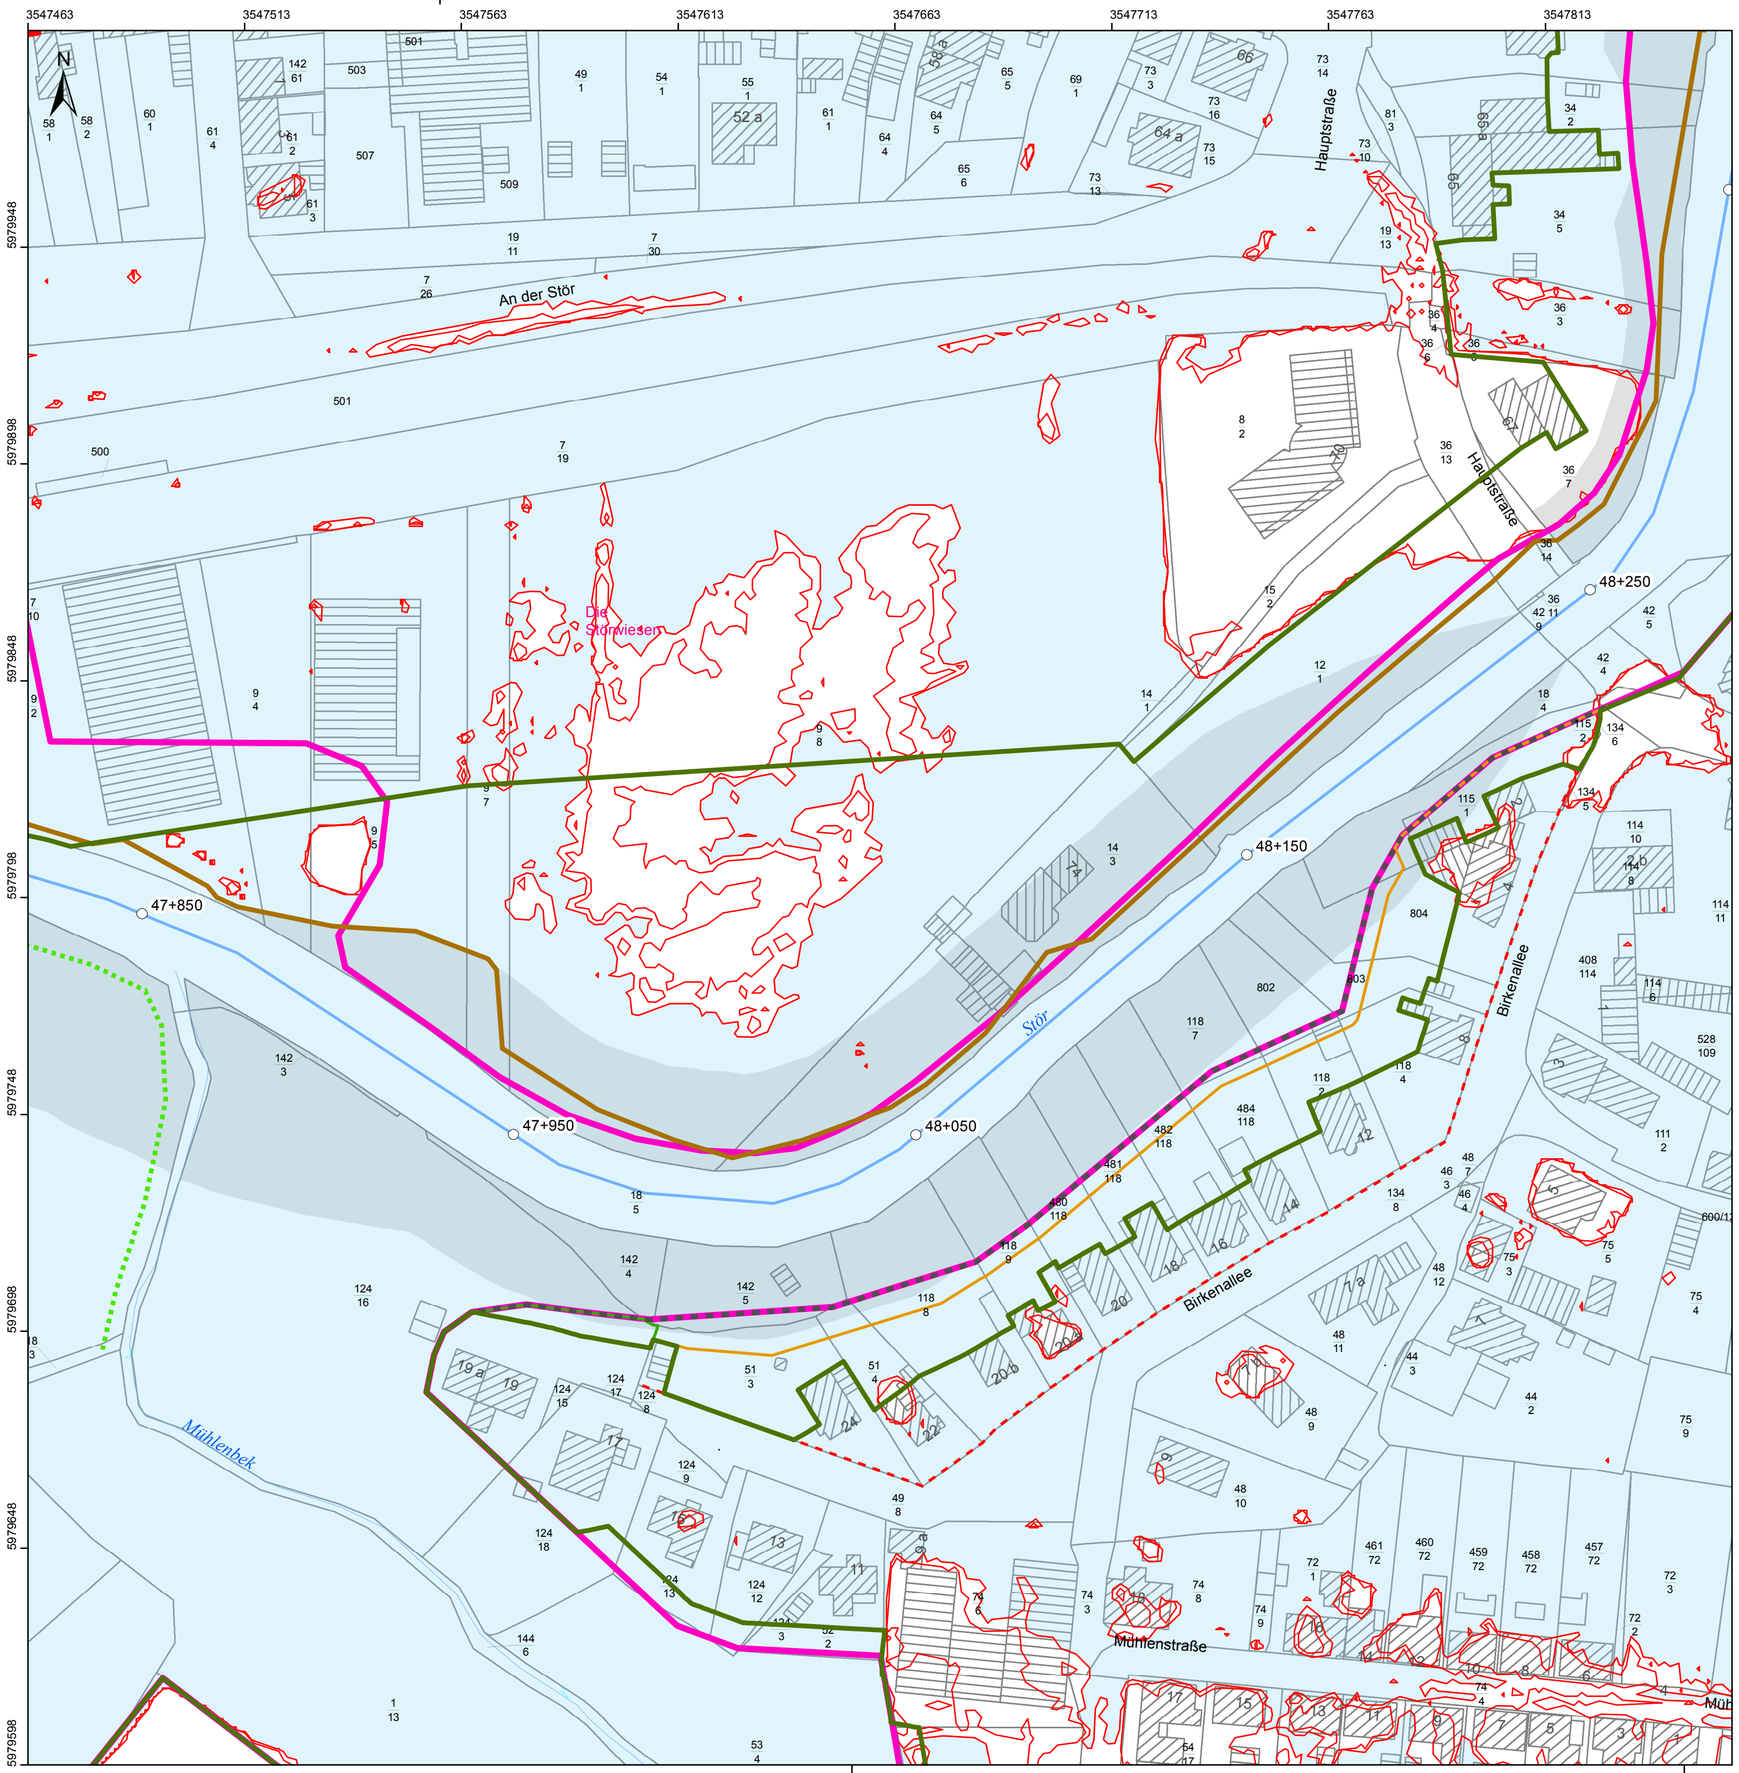

Legende

- Hochwasserschutzlinie Bauleitplanung
- ÜSGneu
- HQ100
- HQ200
- Festgesetztes Überschwemmungsgebiet LVO vom 15.02.1977
- Geländeprofilierung
- Gewässer Stör
- Stationierung 10+000 m

Deichlinien

- Verwallungen
- Deiche mit Binnenhochwasserschutzfunktion

HWS-Varianten

- PA1b.I - Öffentlicher HWS durch Linienbauwerk auf öffentlichem Grund
- PA1b.II - Öffentlicher HWS durch Verwallung
- PA1b.III - Öffentlicher HWS durch Linienbauwerk
- PA1b.IV - Öffentlicher HWS durch Einbindung der Häuser in die Schutzlinie

0 25 50 100 Meter

Index	Änderungen	Datum	Name

Auftraggeber: Stadt Kellinghusen

Projekt: Hochwasserschutz Kellinghusen

Planinhalt: Hochwasserschutzlinie Bauleitplanung
Planungsabschnitt 1b - Süd

bearbeitet: HK	Zeichnungs-Nr.: -	Datum: 09/09/2019	
gezeichnet: BL			
geprüft: TE	Maßstab: 1:1,000	Datei: HWS-L_BLP_BL3	Projekt-Nr.: 1902

Wasser & Plan GmbH
E&N Wasser und Plan GmbH
Wichmannstraße 4, H10 Nord
22607 Hamburg
Tel.: 040 854 146 10
www.wasserundplan.de