


Hingstheide - Selbstständiger Bebauungsplan Nr. 2

Blatt 2

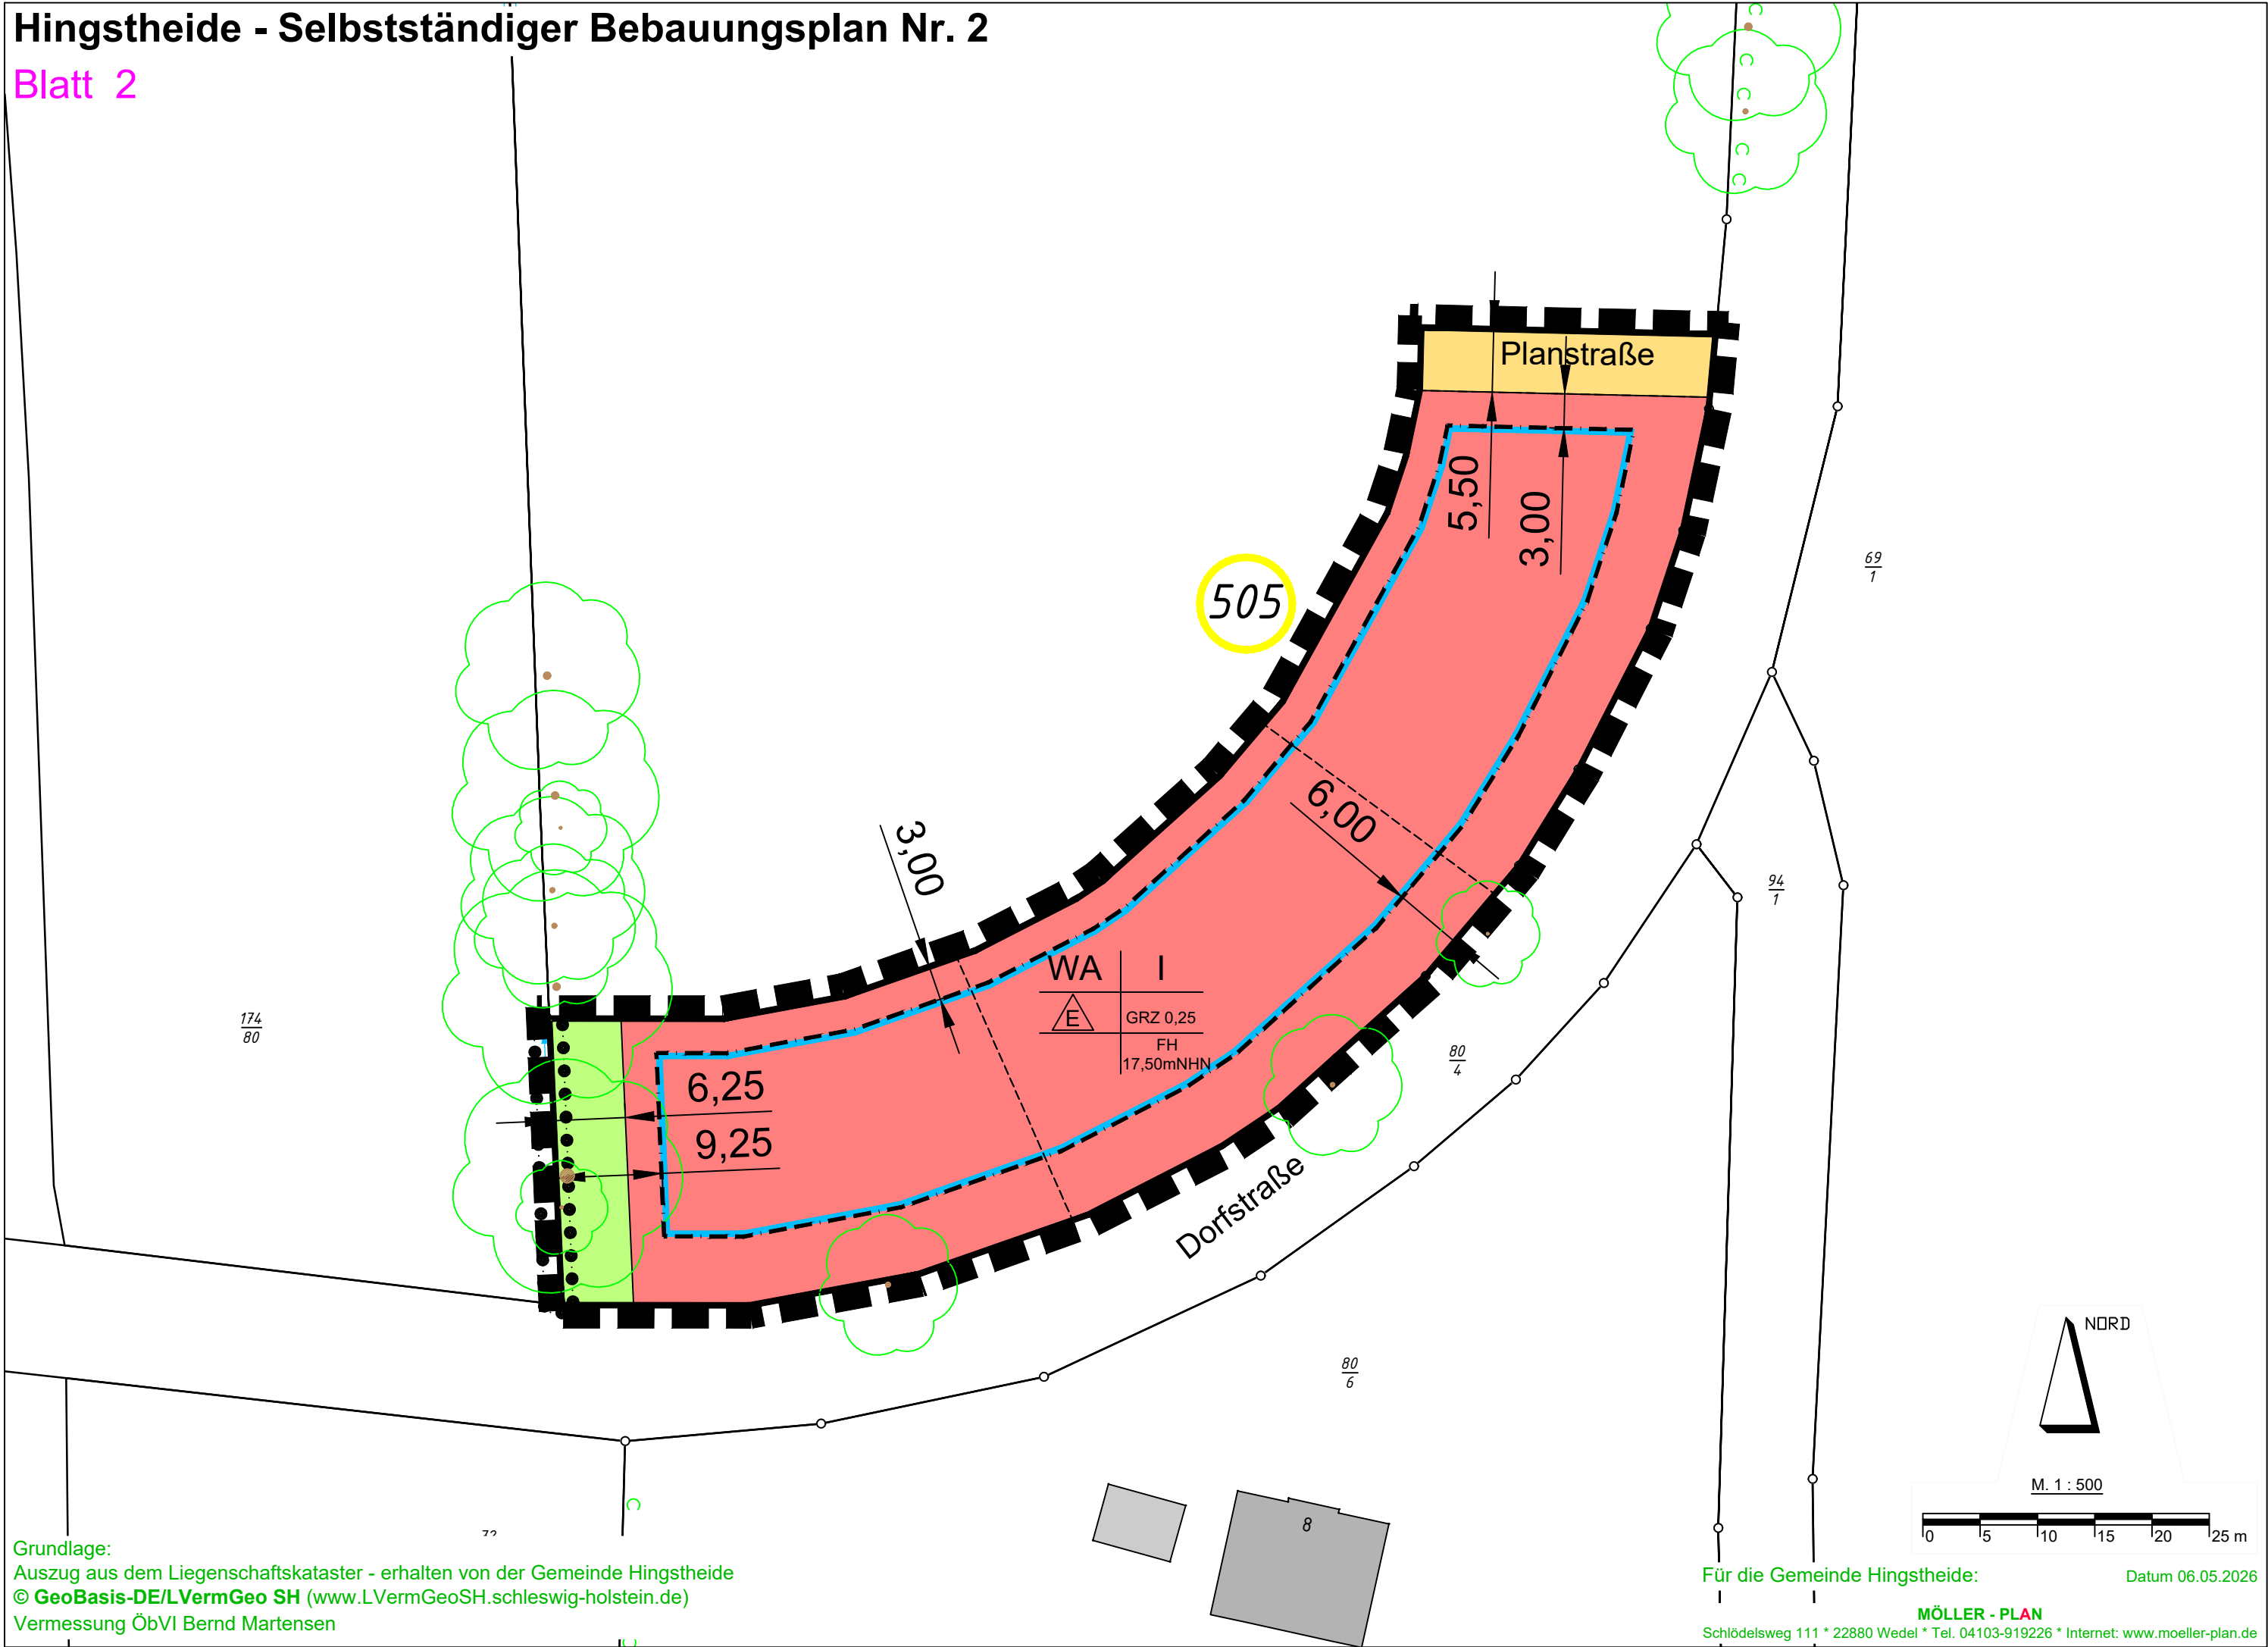

Grundlage:
Auszug aus dem Liegenschaftskataster - erhalten von der Gemeinde Hingstheide
© GeoBasis-DE/LVermGeo SH (www.LVermGeoSH.schleswig-holstein.de)
Vermessung ÖbVI Bernd Martensen

Für die Gemeinde Hingstheide: Datum 06.05.2026

MÖLLER - PLAN
Schlödelsweg 111 * 22880 Wedel * Tel. 04103-919226 * Internet: www.moeller-plan.de