


Stadt Kellinghusen - Vorhabenbezogener Bebauungsplan Nr. 59

Blatt 2

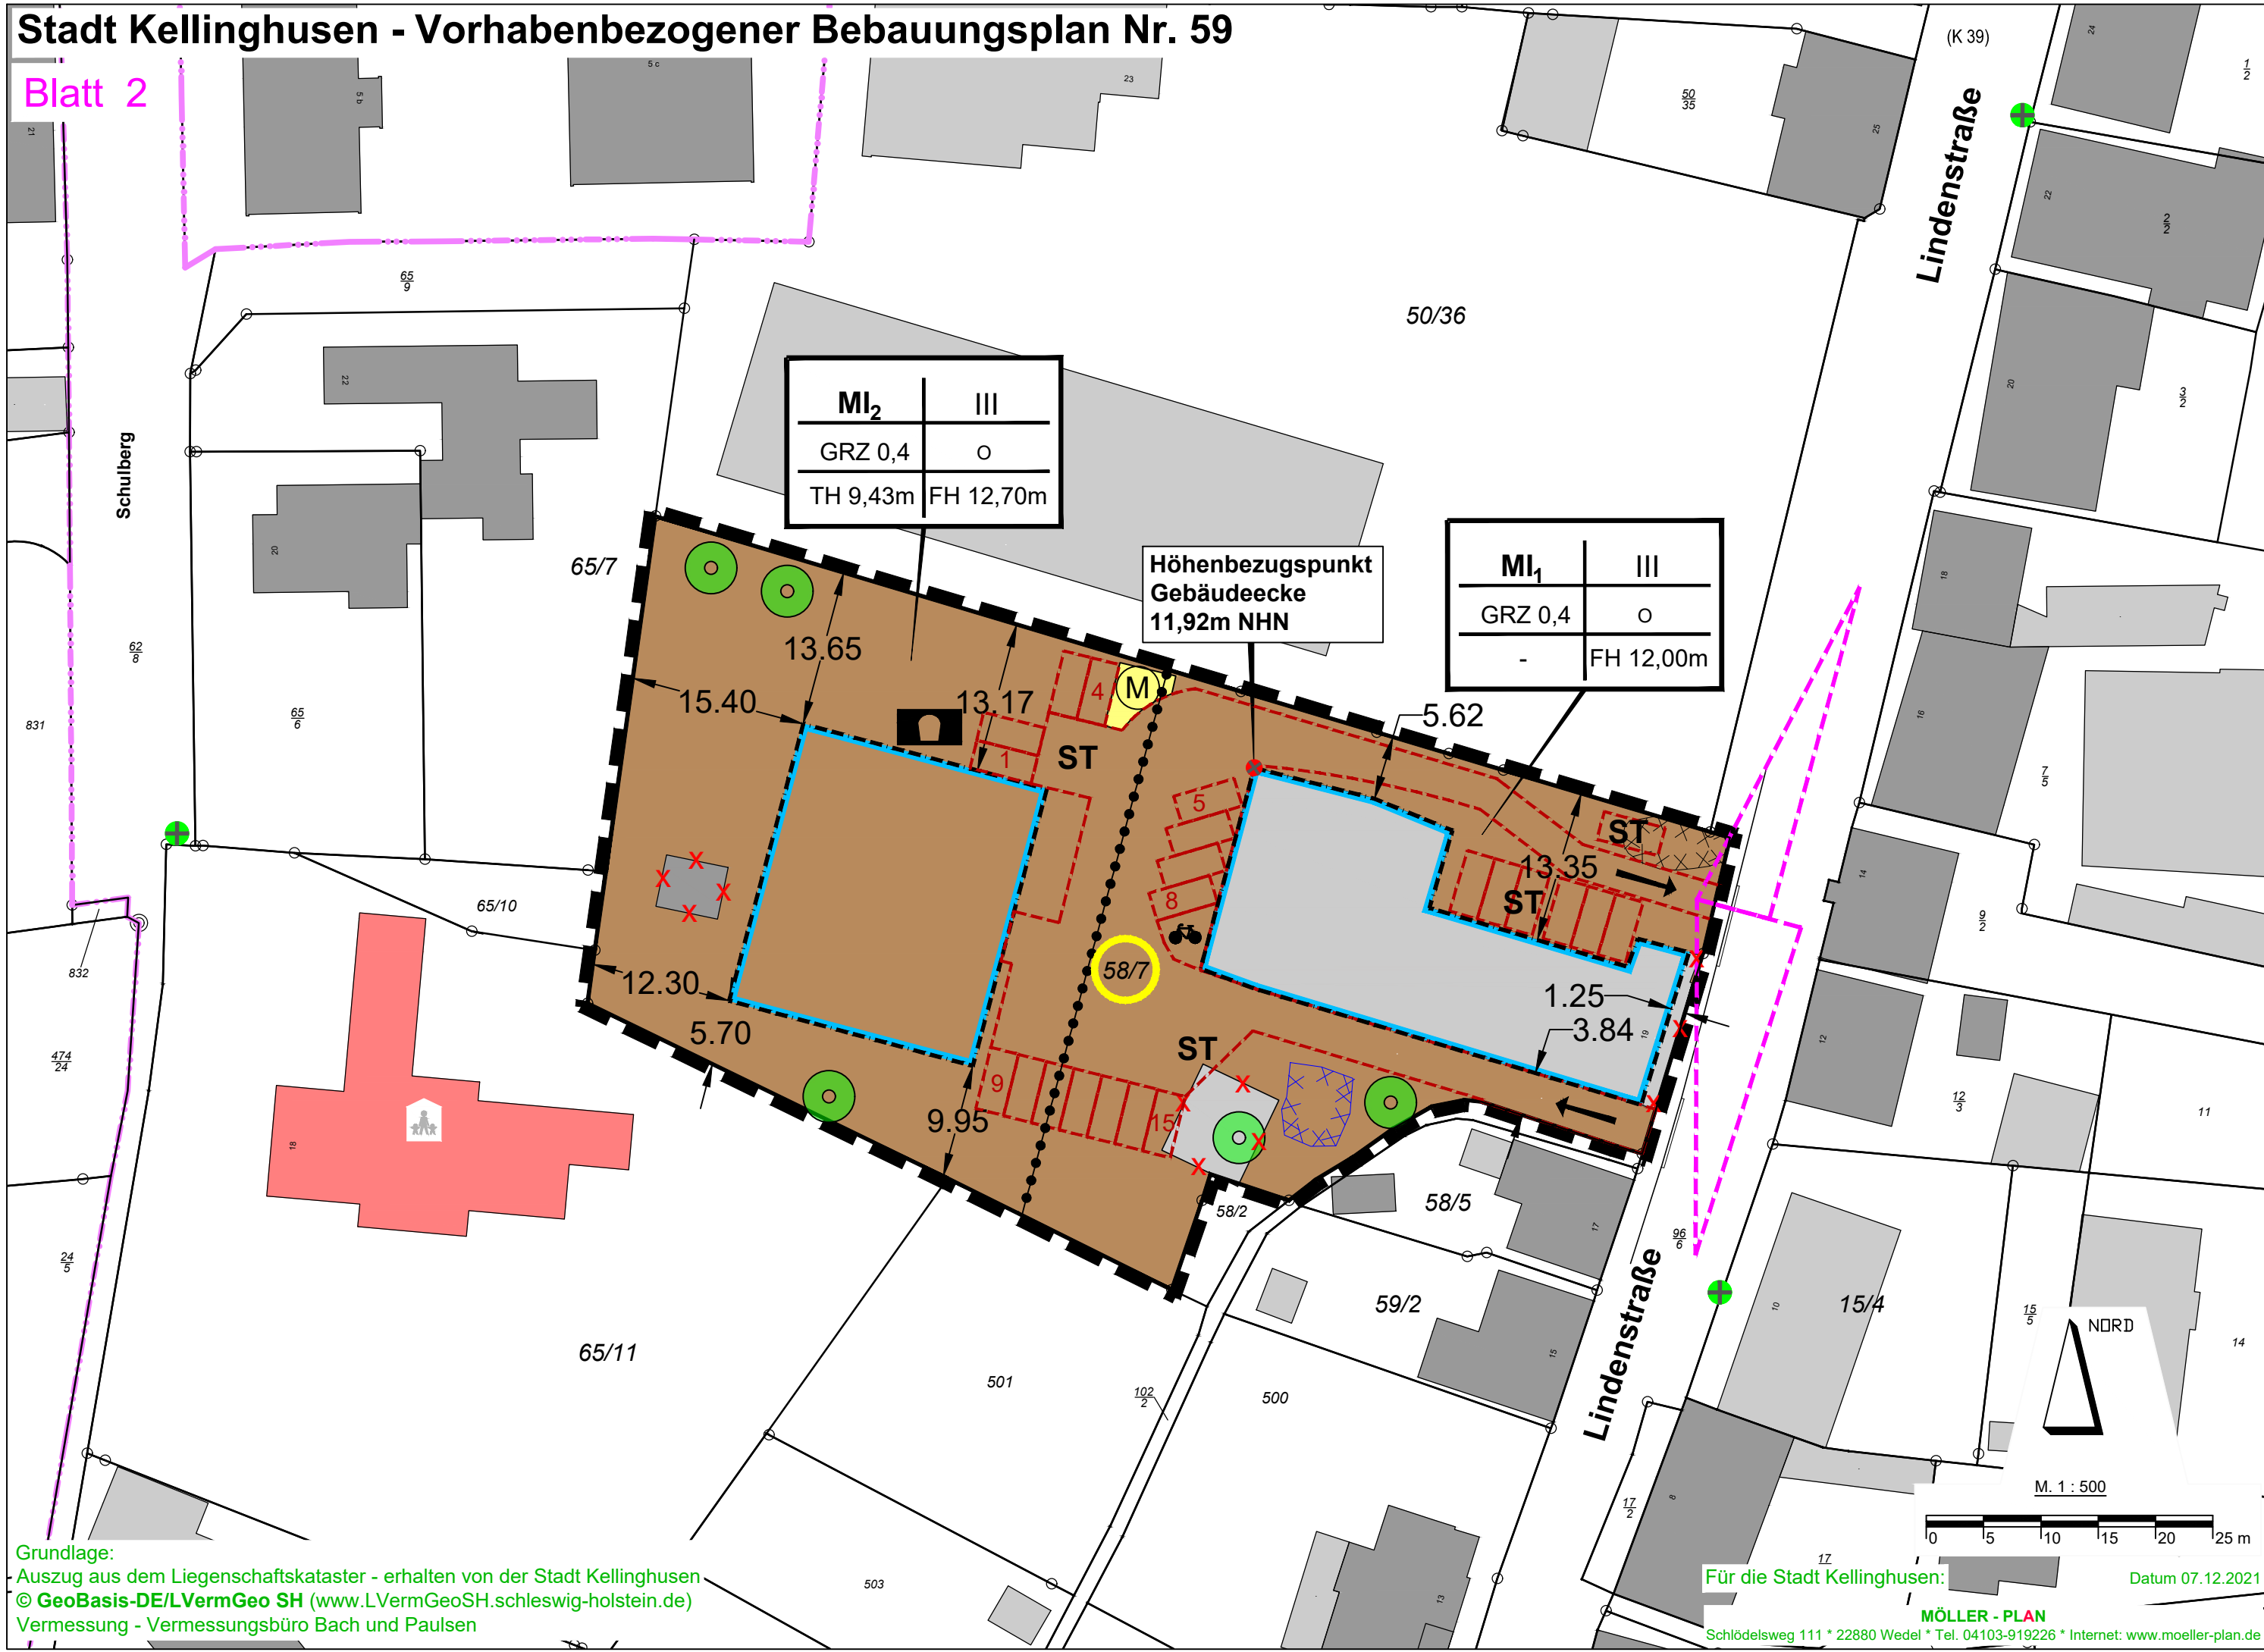

MI₂	III
GRZ 0,4	o
TH 9,43m	FH 12,70m

MI₁	III
GRZ 0,4	o
-	FH 12,00m

Höhenbezugspunkt
Gebäudeecke
11,92m NHN

Grundlage:
Auszug aus dem Liegenschaftskataster - erhalten von der Stadt Kellinghusen
© GeoBasis-DE/LVermGeo SH (www.LVermGeoSH.schleswig-holstein.de)
Vermessung - Vermessungsbüro Bach und Paulsen

Für die Stadt Kellinghusen: Datum 07.12.2021
MÖLLER - PLAN
Schlödelsweg 111 * 22880 Wedel * Tel. 04103-919226 * Internet: www.moeller-plan.de

