


Stadt Kellinghusen - Bebauungsplan Nr. 49

Blatt 2

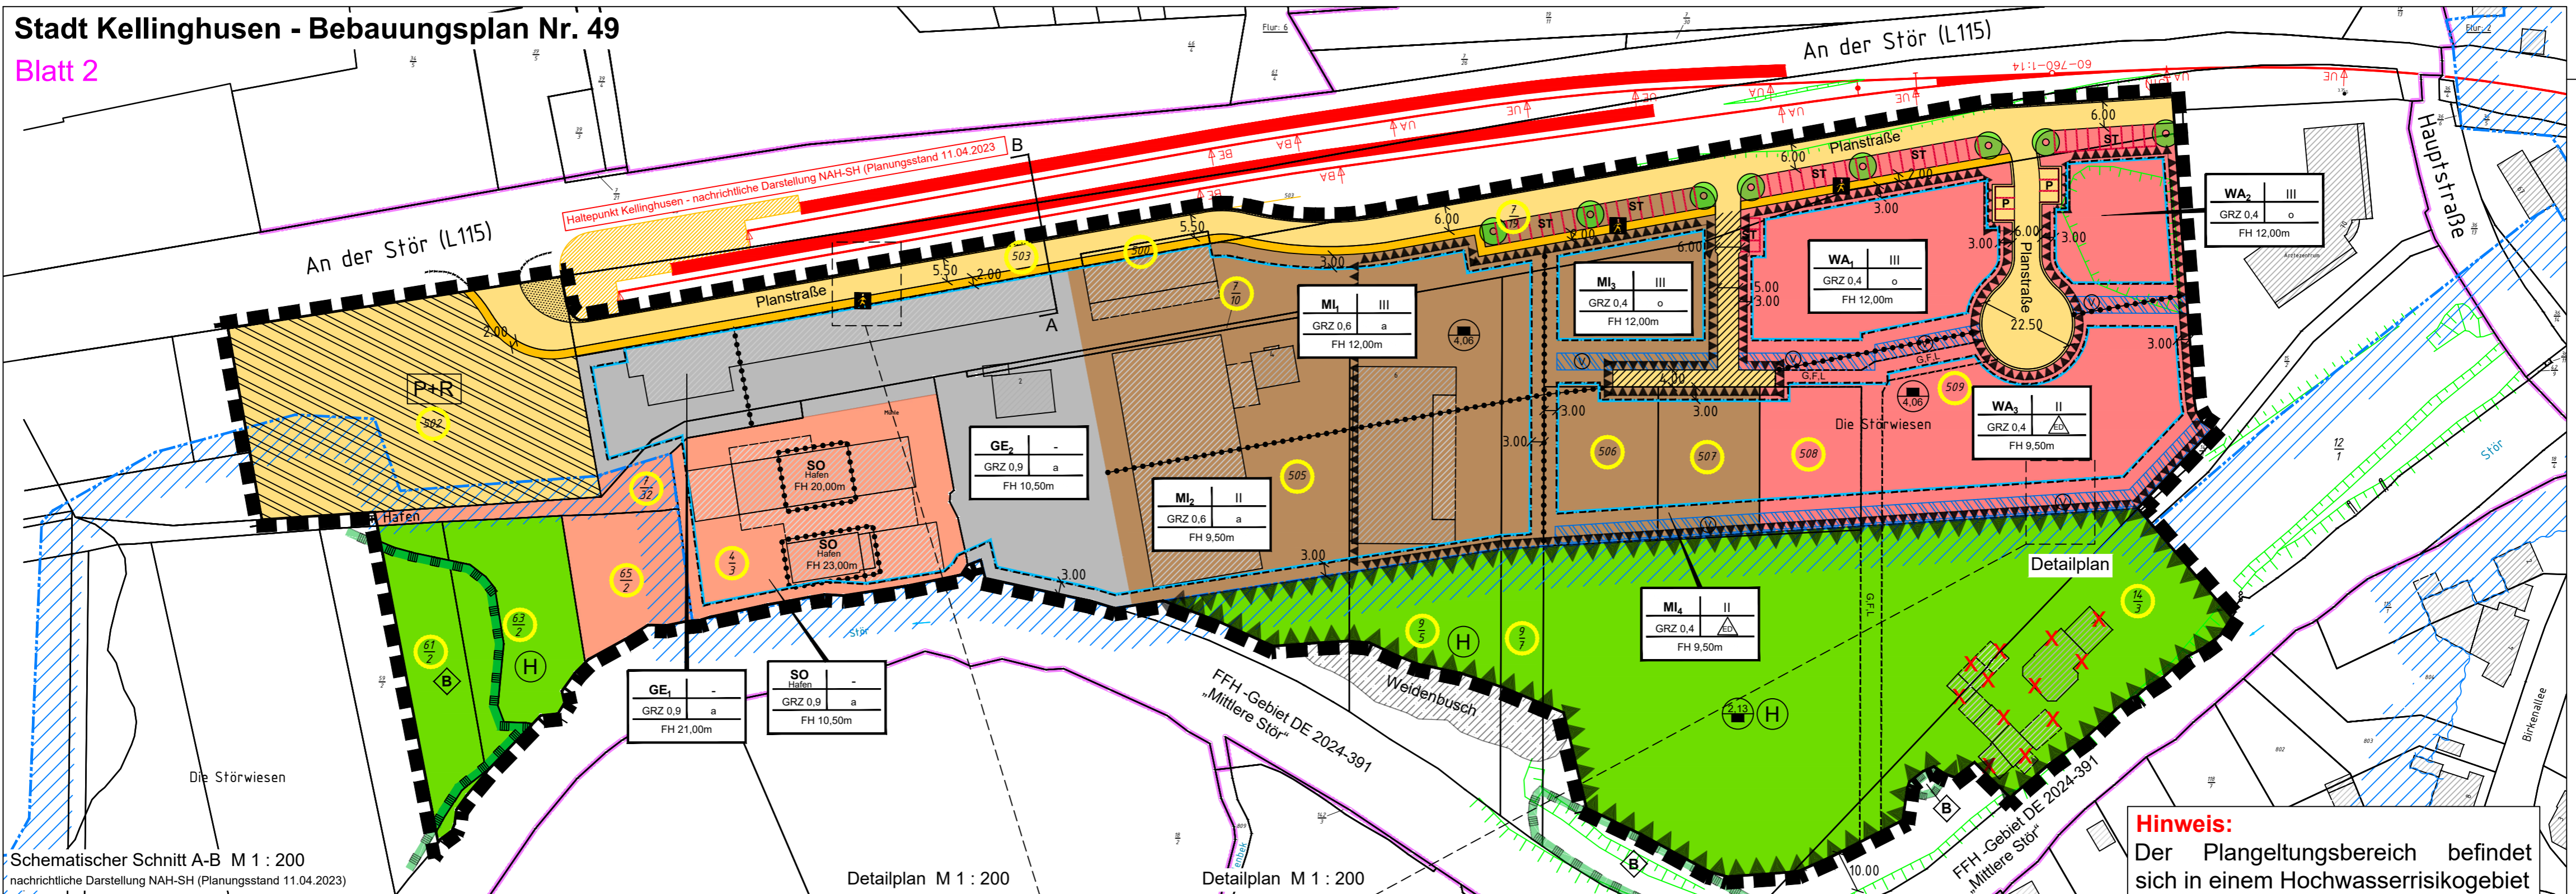

Schematischer Schnitt A-B M 1 : 200
nachrichtliche Darstellung NAH-SH (Planungsstand 11.04.2023)

Detailplan M 1 : 200

Detailplan M 1 : 200

Hinweis:
Der Plangeltungsbereich befindet sich in einem Hochwasserrisikogebiet (HQ200 - voraussichtliches Wiederkehrintervall mindestens 200 Jahre) und in einem vorläufig gesicherten Überschwemmungsgebiet

