
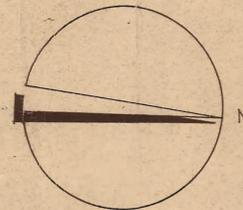


WIESEN GELÄNDE

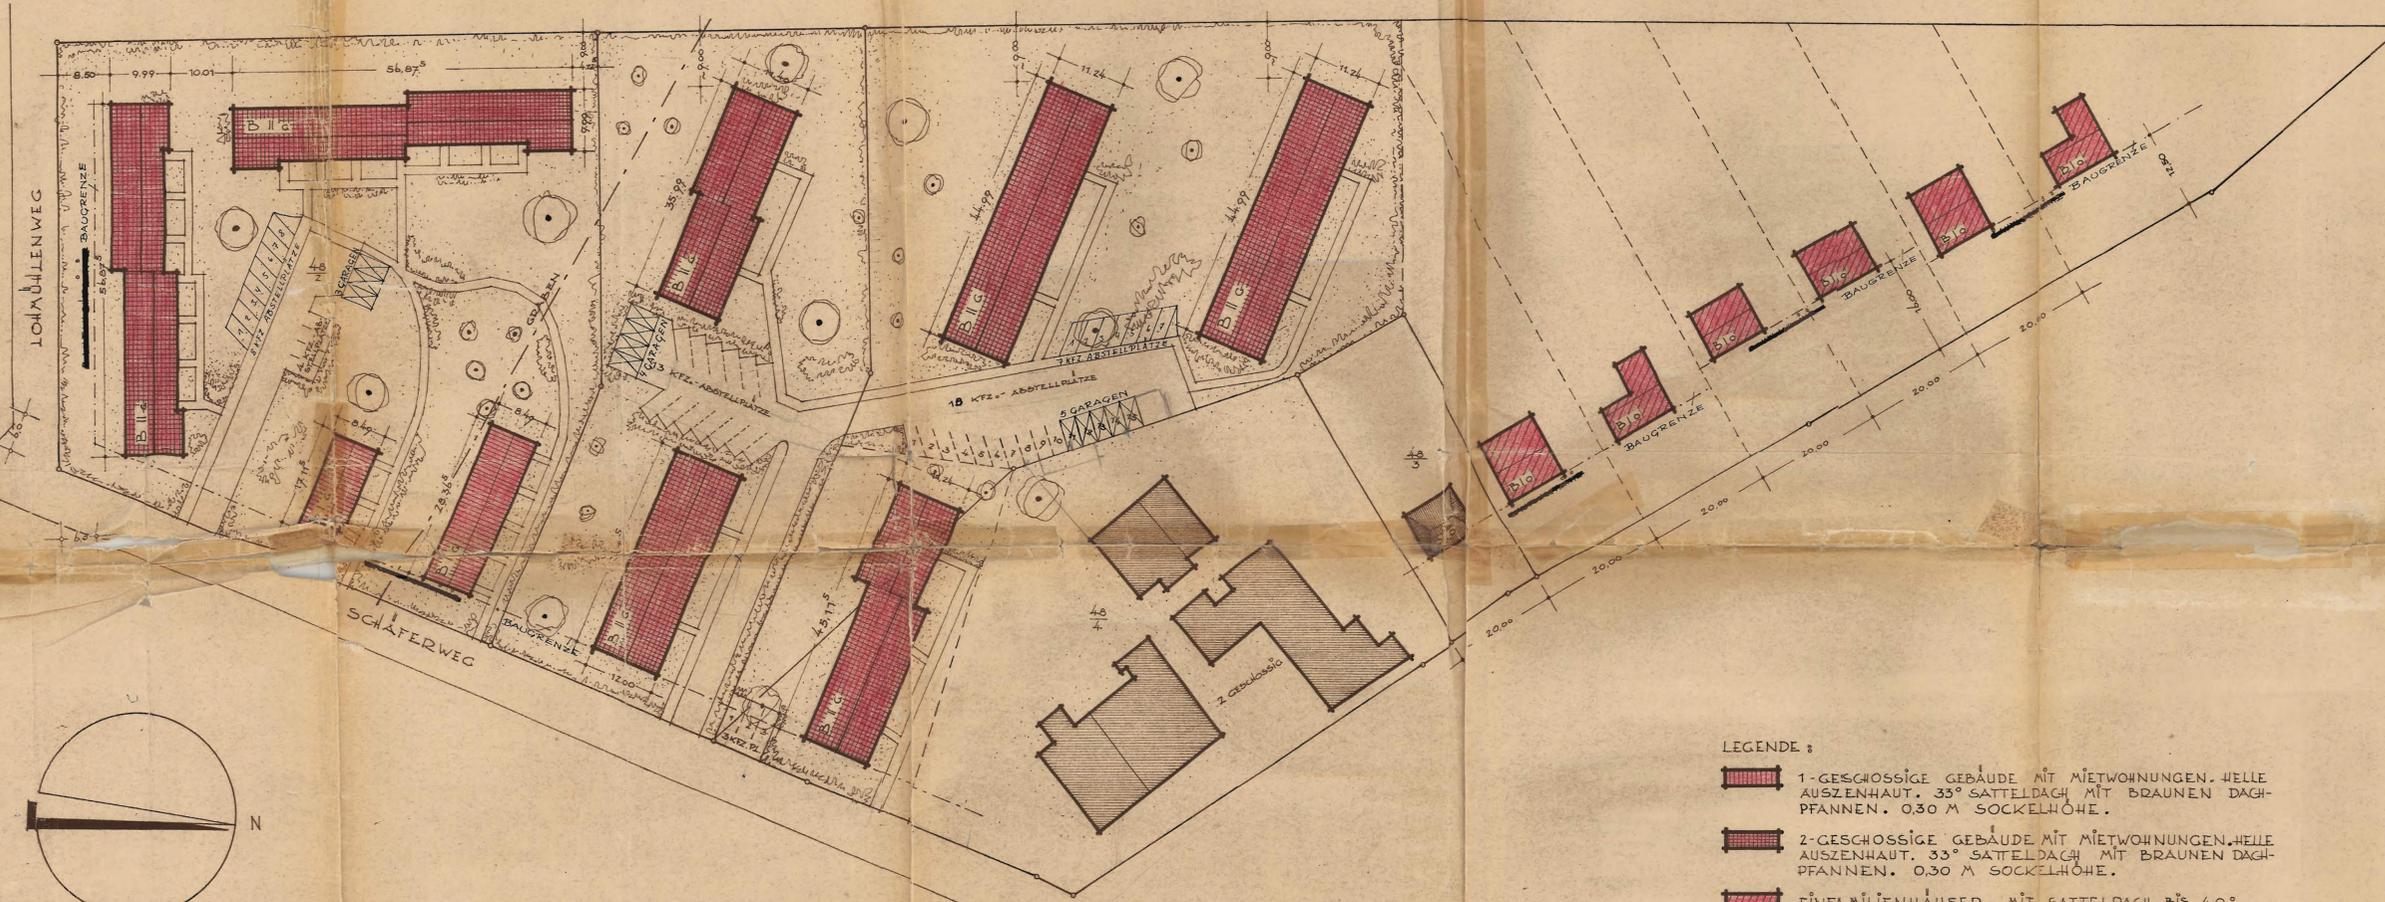

LEGENDE :

-  1-GESCHOSSIGE GEBÄUDE MIT MIETWOHNUNGEN, HELLE AUSZENHAUT, 35° SATTELDACH MIT BRAUNEN DACHPFANNEN, 0,30 M SOCKELHÖHE.
 -  2-GESCHOSSIGE GEBÄUDE MIT MIETWOHNUNGEN, HELLE AUSZENHAUT, 35° SATTELDACH MIT BRAUNEN DACHPFANNEN, 0,30 M SOCKELHÖHE.
 -  EINFAMILIENHÄUSER MIT SATTELDACH BIS 40°, HELLE AUSZENHAUT, BRAUNE ODER BLAUE DACHPFANNEN, SOCKELHÖHE 50 CM.
 -  VORHANDENE ALTBEBAUUNG.
 -  GARAGEN GEPLANT
- HAMBURG, D.
 ARCHITECTEN HANS HEESCHEN UND GÜNTER HARDEGE
 HAMBURG 22 TEL. 25 89 65 HAGENAU 72

1. ENTWORFEN UND AUFGESTELLT NACH §§ 8,9 DES BBAUG. VOM 23.6.60. DER ENTWURF DES PLANES NEBST BEGRÜNDUNG HAT IN DER ZEIT VOM 17. April 1962 BIS 31. Mai 1962 70,77, 1962 NACH VORHERIGER BEKANNTMACHUNG ZU JEDERMANN'S EINSICHT AUSGELEGEN.



Hans Heeschen
 Günter Hardege
 Hohenlockstedt
 PLANVERFASSER
 Bürgermeister

2. DIE DARSTELLUNG DES GEGENWÄRTIGEN ZUSTANDES SOWIE DIE DER FESTLEGUNG DER NEUEN STÄDTBAULICHEN PLANUNG WERDEN ALS RICHTIG BESCHENIGT.



Itzehoe, den 29. JUNI 1962
 KATASTERAMT

3. DIESE PLAN EINSCHL. DER BEGRÜNDUNG IST GEMÄSS § 10 BBAUG. AM 7. April 62 VON DER GEMEINDEVERTRETUNG ALS SATZUNG BESCHLOSSEN WORDEN.



DER BÜRGERMEISTER
 Bürgermeister

4. GENEHMIGT GEMÄSS ERLAß VOM

GENEHMIGT
 GEMÄSS ERLAß
 IX 3706 - 38304 (B. 2403)
 VOM 15. August 63
 KIEL, DEN 15. August 63

Der Minister
 für Arbeit, Soziales und Vertriebene
 des Schleswig-Holstein



MINISTER FÜR ARBEIT, SOZIALES UND VERTRIEBENE

5. DIESE PLAN NEBST BEGRÜNDUNG, IST AM MIT BEKANNTMACHUNG, DER GENEHMIGUNG ÖFFENTLICH AUSGELEGT UND AN DIESEM TAGE IN KRAFT GETRETEN.

Folgende Änderungen werden
 bescheinigt:
 a) Garagen.
 b) Baufluchtlinie in Baugrenze
 Hohenlockstedt 22. 1. 64



DER BÜRGERMEISTER
 Bürgermeister