
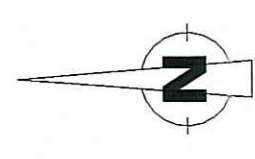


Legende

- Gebäude, Bauteile - gemessen
- Gebäude, Bauteile - geplant
- voll versiegelte Fläche (Stioplatte, Waage, Containerstellfläche)
- Fahr- und Rangierfläche
- Mauer
- vorh. Knick - mit Bewuchs
- Böschung
- Regenwasser/Drainage
- Sickerwasser/verschmutztes Regenwasser
- Kanaldeckel
- Kontrollschacht
- Regeneinlauf - rund
- Rohrdurchlass
- Begleitlauf
- Schaltschrank
- Gasschieber
- Wasserentnahmestelle
- Leuchte
- Grenzstein - gemessen
- Kilometerstein
- Laubbaum

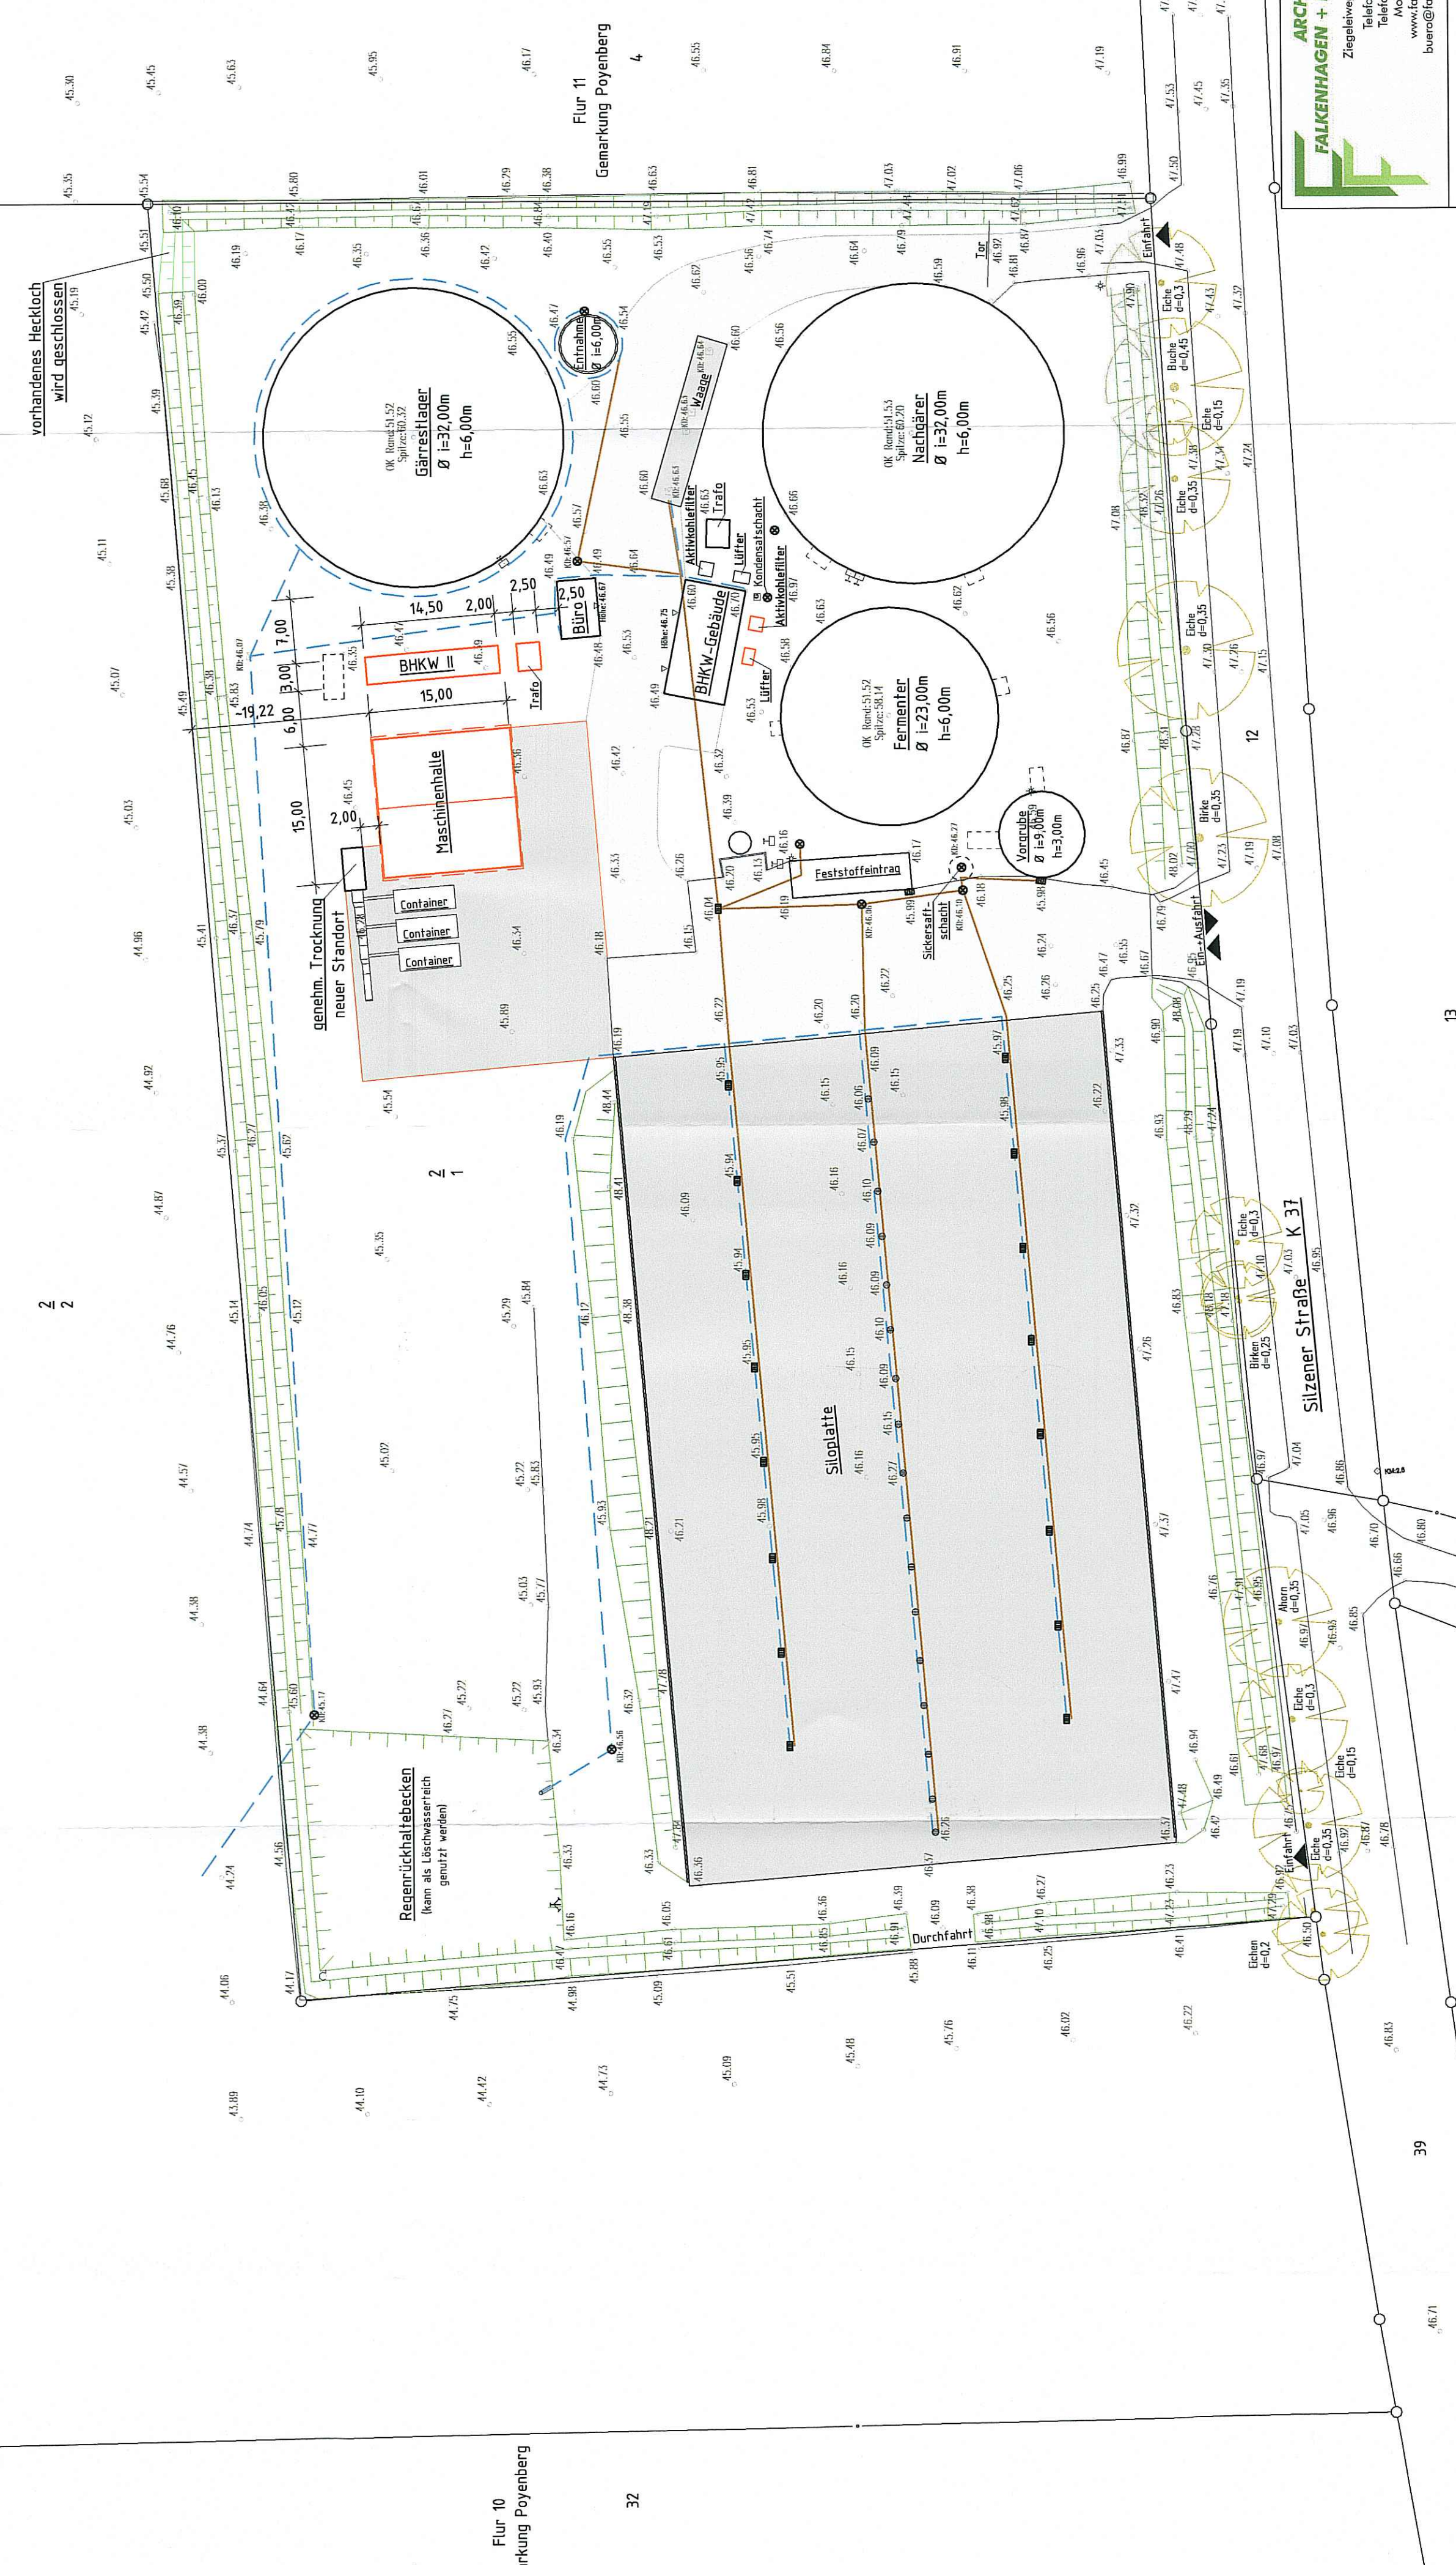

ARCHITEKTURBÜRO FALKENHAGEN + FALKENHAGEN
 Ziegeleiweg 11 - 24594 Remmels
 Telefon: 0 48 71 / 76 67- 0
 Telefax: 0 48 71 / 76 67-76
 Mobil: 01 72 / 75 60 671
 www.falkenhagen-architekt.de
 buero@falkenhagen-architekt.de

1. Vereinfachte Änderung Vorhabenbezogener Bebauungsplan (VEP) Nr. 3 "Sondergebiet Bioenergie Bassen" - Vorhaben- und Erschließungsplan -

Bauherr: Baueum-Energie-Poyenberg GmbH & Co. KG
 Reihe 10, 25581 Poyenberg
 Bauort: Silzener Straße, 25581 Poyenberg
 Gemarkung: Poyenberg Flurstück: 2/1

Projekt: 1050
 Plan: Vorhaben- und Erschließungsplan
 Maßstab: 1 : 500

17.02.2017 Peters