# Vorläufige Vorzugsvarianten Abschnitt Heischbach H

26.08.2026

Hinweise:
- Die Variante H.01a (Straßenerhöhung) ist aufgrund ihrer funktionalen Verknüpfung in Kombination mit O3.04 zu bewerten. Die Variante „Straßenerhöhung“ befindet sich derzeit noch in Abstimmung mit dem Kreis hinsichtlich ihrer Genehmigungsfähigkeit und technischen Umsetzbarkeit.
- Die zusätzlichen Varianten (gelb) werden informativ dargestellt, jedoch bisher nicht bewertet. Ausnahme bildet Variante H.01z.

## Legende

- Vorläufige Vorzugsvarianten PA H
- Vorzugsvariante Weitere Abschnitte
- bestehender HWS
- HWS-Linie Bauleitplanung
- Stationierung Stör
- Aufweitung Stör
- öffentliche Flächen
- ÜSG LVO 1977


Grenze der Überflutungsfläche HQ100

- Grenze der Überflutungsfläche - Gebiete ohne technischen Hochwasserschutz HQ100

Wassertiefen bei einem HQ100

Wassertiefe
- 0 - 0,2 m
- 0,2 - 0,5 m
- 0,5 - 1,0 m
- 1,0 - 2,0 m
- 2,0 m - 4,0 m
- >4,0 m

0 100 200 m

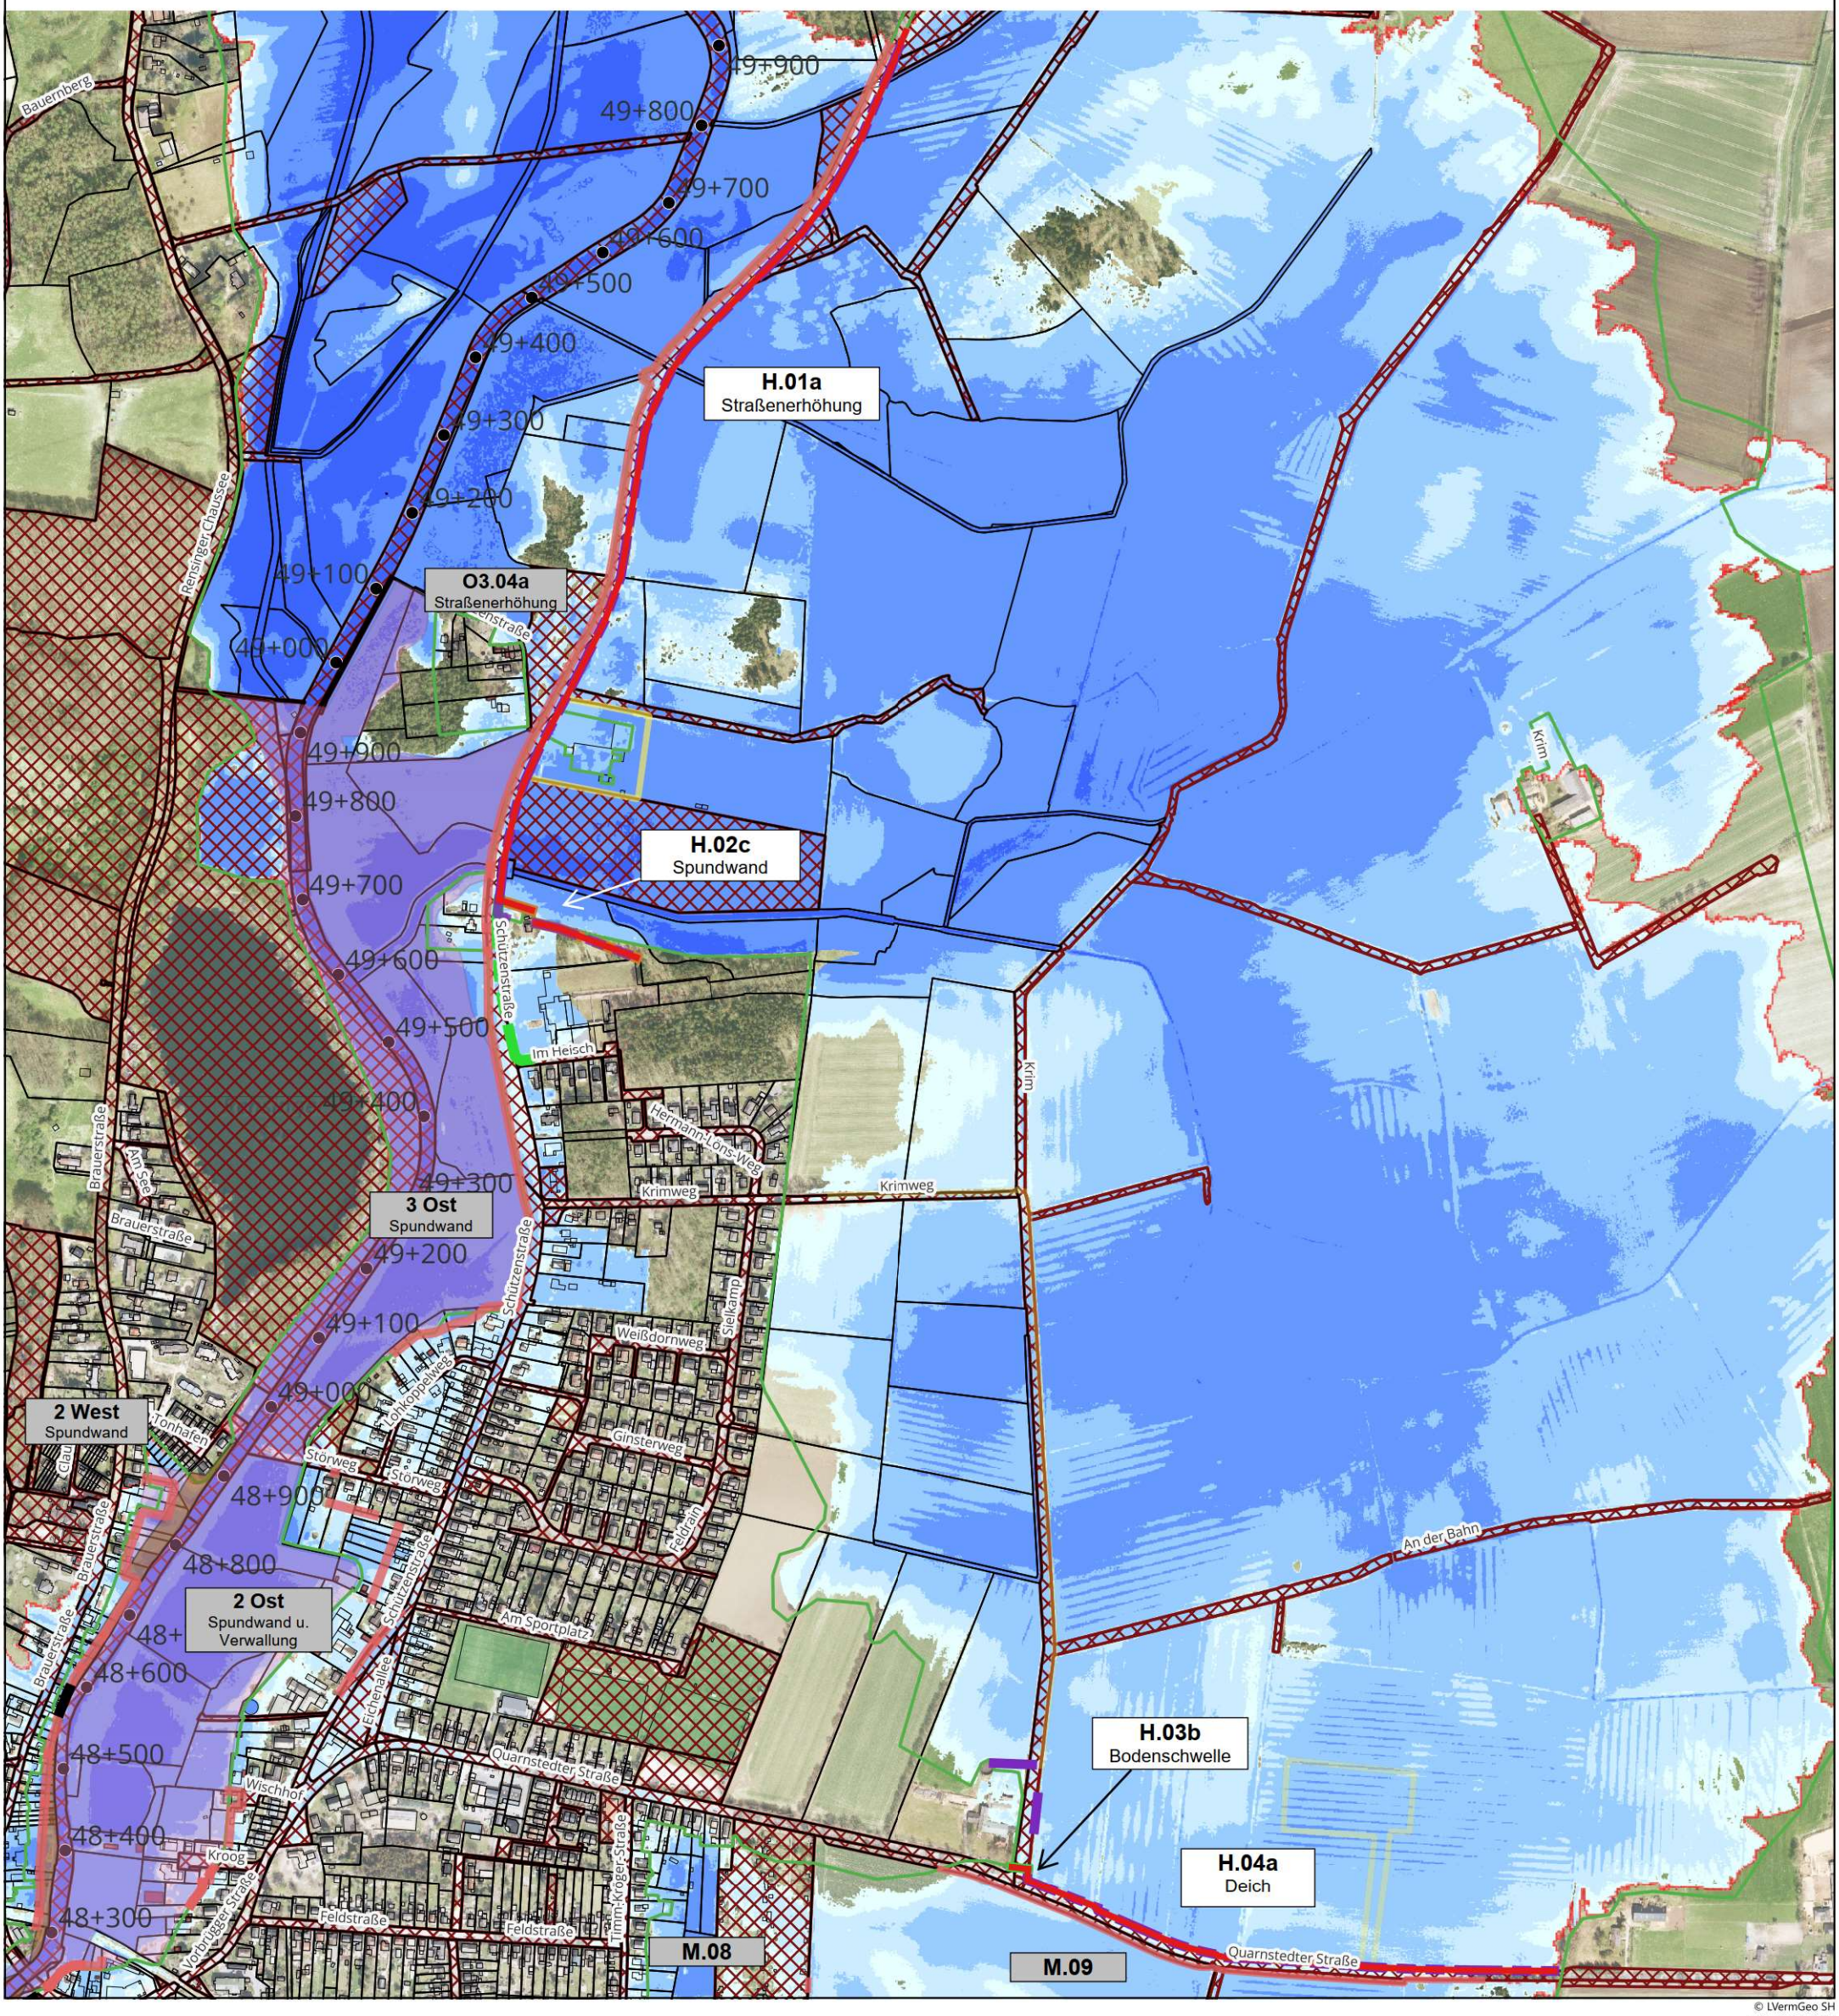


© LVermGeo SH
Darstellung: QGIS