Vorläufige Vorzugsvarianten Abschnitt Mühlenbek M

26.08.2026

Hinweise:

- Die zusätzlichen Varianten (gelb) werden informativ aufgeführt, jedoch bisher nicht in der Bewertungsmatrix berücksichtigt. Ausnahme bilden die Unterabschnitte M.02 und M.04, da die dort untersuchten zusätzlichen Varianten auch als Vorzugsvarianten in Betracht kommen und daher bewertet werden.

WTM ENGINEERS

Legende

- Vorläufige Vorzugsvarianten PA M
- Vorzugsvariante Weitere Abschnitte
- bestehender HWS
- HWS-Linie Bauleitplanung
- Stationierung Stör
- Aufweitung Stör
- öffentliche Flächen
- ÜSG LVO 1977


Grenze der Überflutungsfläche HQ100

- Grenze der Überflutungsfläche - Gebiete ohne technischen Hochwasserschutz HQ100

Wassertiefen bei einem HQ100

Wassertiefe
- 0 - 0,2 m
- 0,2 - 0,5 m
- 0,5 - 1,0 m
- 1,0 - 2,0 m
- 2,0 m - 4,0 m
- >4,0 m

0 100 200 m

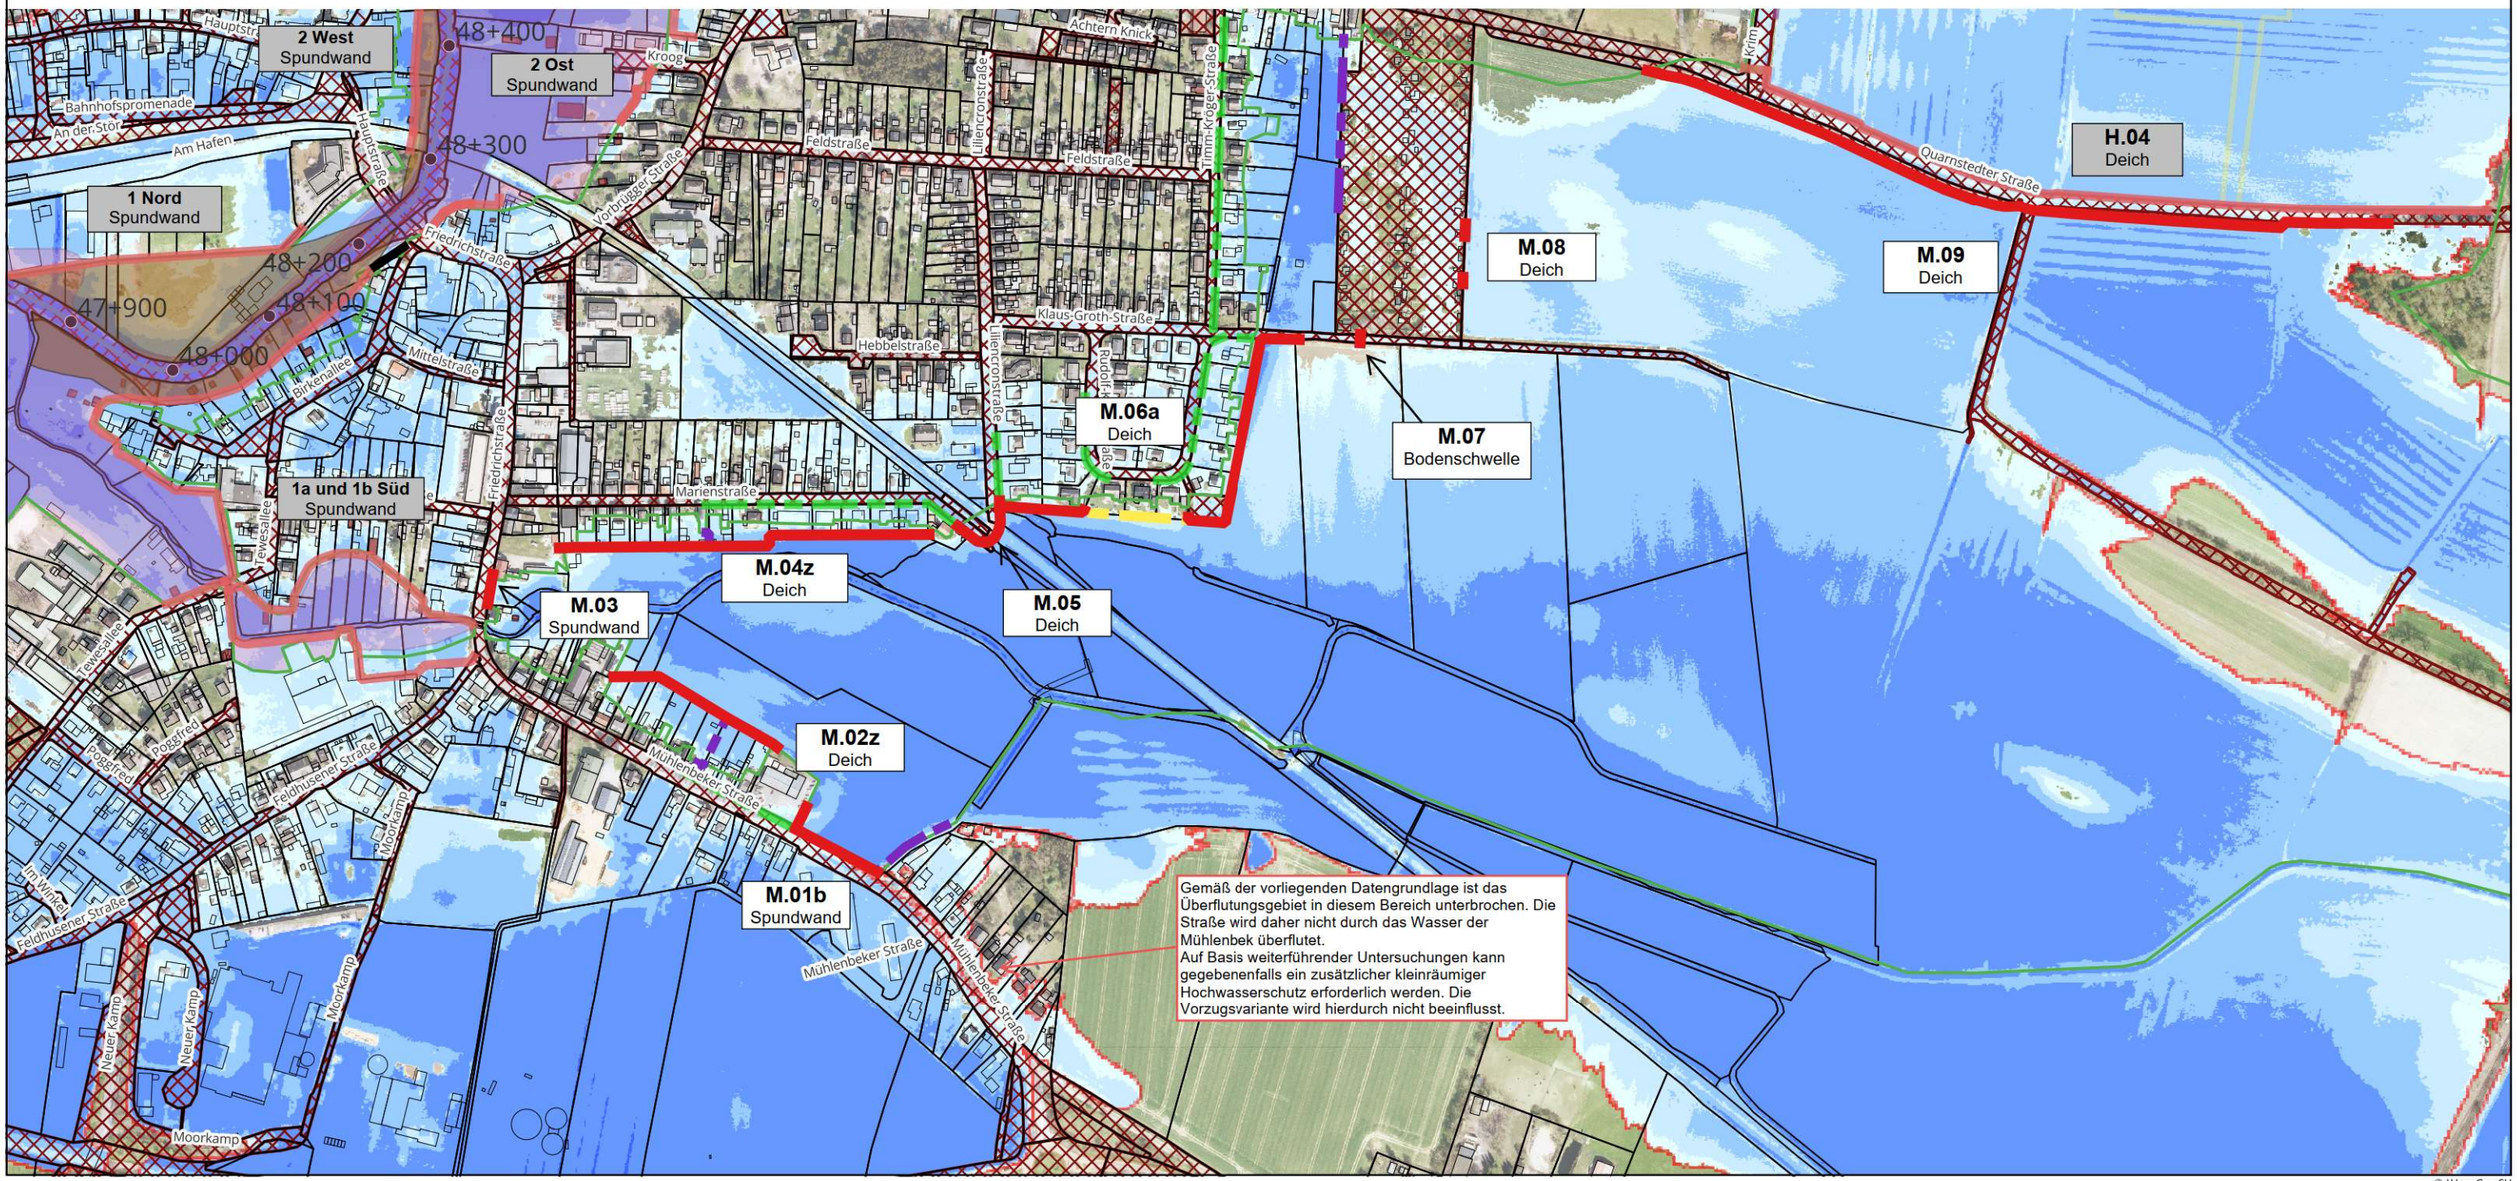

© LVermGeo SH
Darstellung: QGIS