Vorzugsvarianten Abschnitt 1 Nord

09.07.2026

WTM ENGINEERS

Legende

- Vorzugsvariante Abschnitt 1 Nord
- Winterdeich (Mitteldeich) Grönhude, Ost
- Hochwasserschutzlinie Bauleitplanung
- Stationierung Stör
- Flussachse Stör
- Aufweitung Stör
- HWS - Planung durch die NAH.SH

- öffentliche Flächen

Grenze der Überflutungsfläche HQ100


- Grenze der Überflutungsfläche - Gebiete ohne technischen Hochwasserschutz HQ100

- Einleitstellen

Wassertiefen HQ100

Wassertiefe
- 0 - 0,2 m
- 0,2 - 0,5 m
- 0,5 - 1,0 m
- 1,0 - 2,0 m
- 2,0 m - 4,0 m
- >4,0 m

0 100 200 m

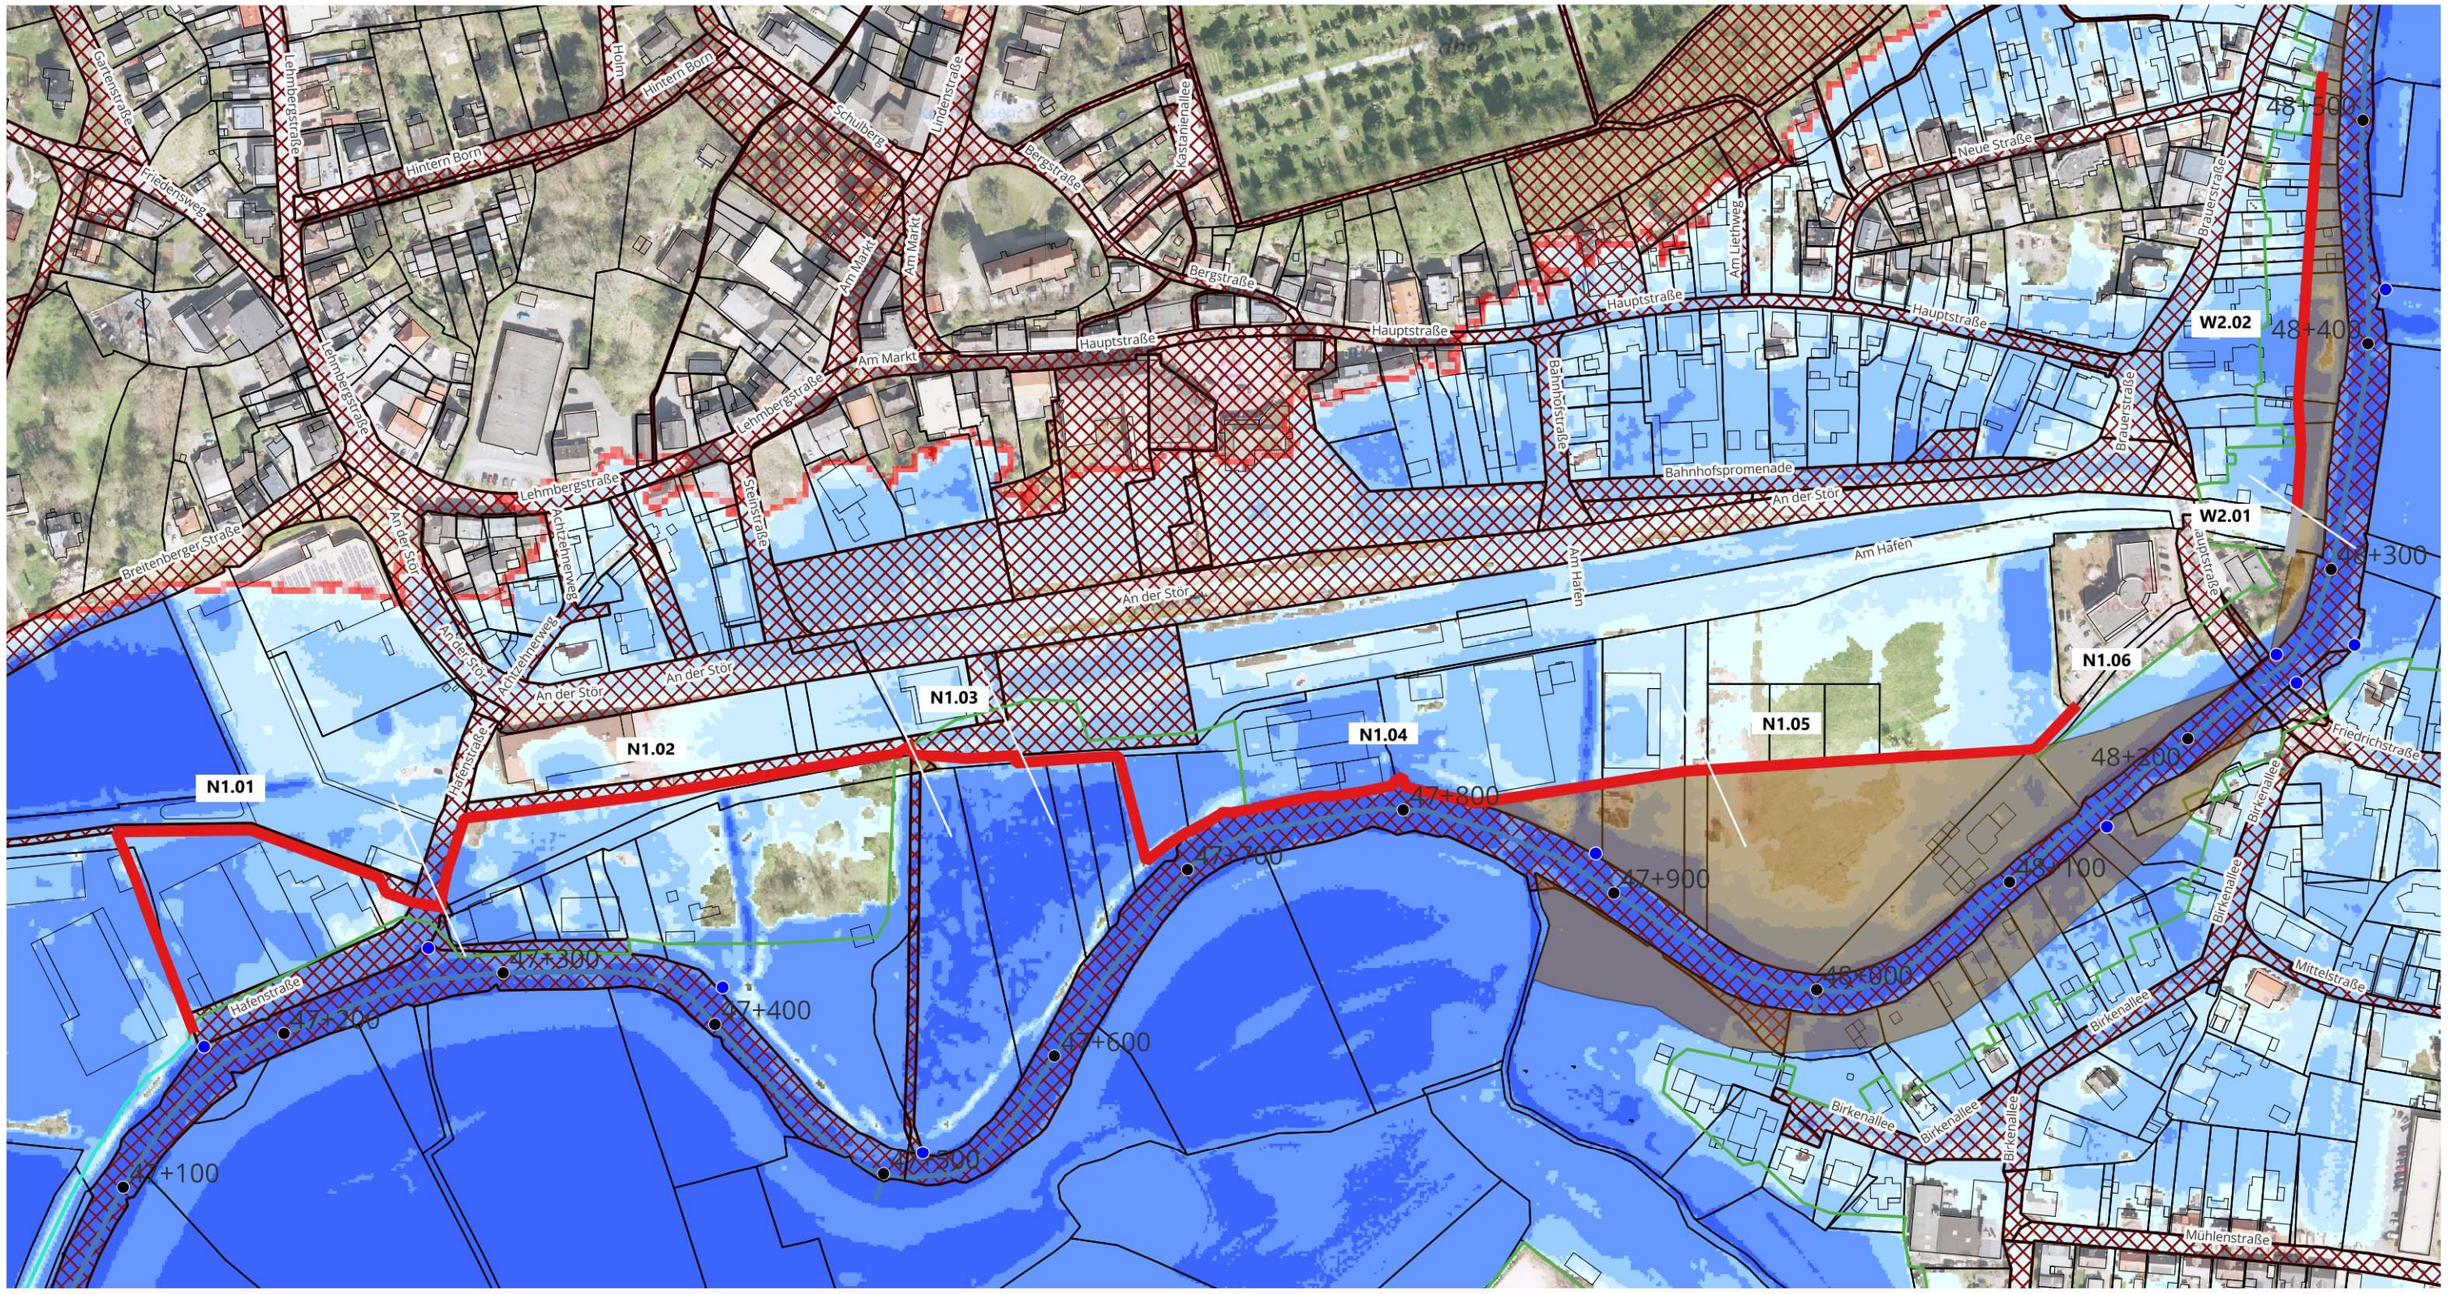

© LVermGeo SH
Darstellung: QGIS