Vorzugsvarianten Abschnitt 3 Ost

26.08.2026

Hinweise:
- O3.01 und O3.03 sind bereits final abgestimmt. Die Betrachtung von O3.02 und O3.04 erfolgte aufgrund der funktionalen Verknüpfung mit dem Planungsabschnitt Heischbach (PA H) nachgelagert.
- Die Variante O3.04 (Straßenerhöhung) ist aufgrund ihrer funktionalen Verknüpfung in Kombination mit H.01 zu bewerten.
- Die Vorzugsvarianten des PA H befinden sich derzeit noch in Abstimmung und sind daher als vorläufig zu betrachten.

Legende

- Vorzugsvariante Abschnitt 3 Ost
- Vorzugsvariante Weitere Abschnitte
- HWS-Linie Bauleitplanung
- Stationierung Stör
- Aufweitung Stör
- öffentliche Flächen
- ÜSG LVO 1977


Grenze der Überflutungsfläche HQ100

- Grenze der Überflutungsfläche - Gebiete ohne technischen Hochwasserschutz HQ100

Wassertiefen bei einem HQ100

Wassertiefe
- 0 - 0,2 m
- 0,2 - 0,5 m
- 0,5 - 1,0 m
- 1,0 - 2,0 m
- 2,0 m - 4,0 m
- >4,0 m

0 100 200 m

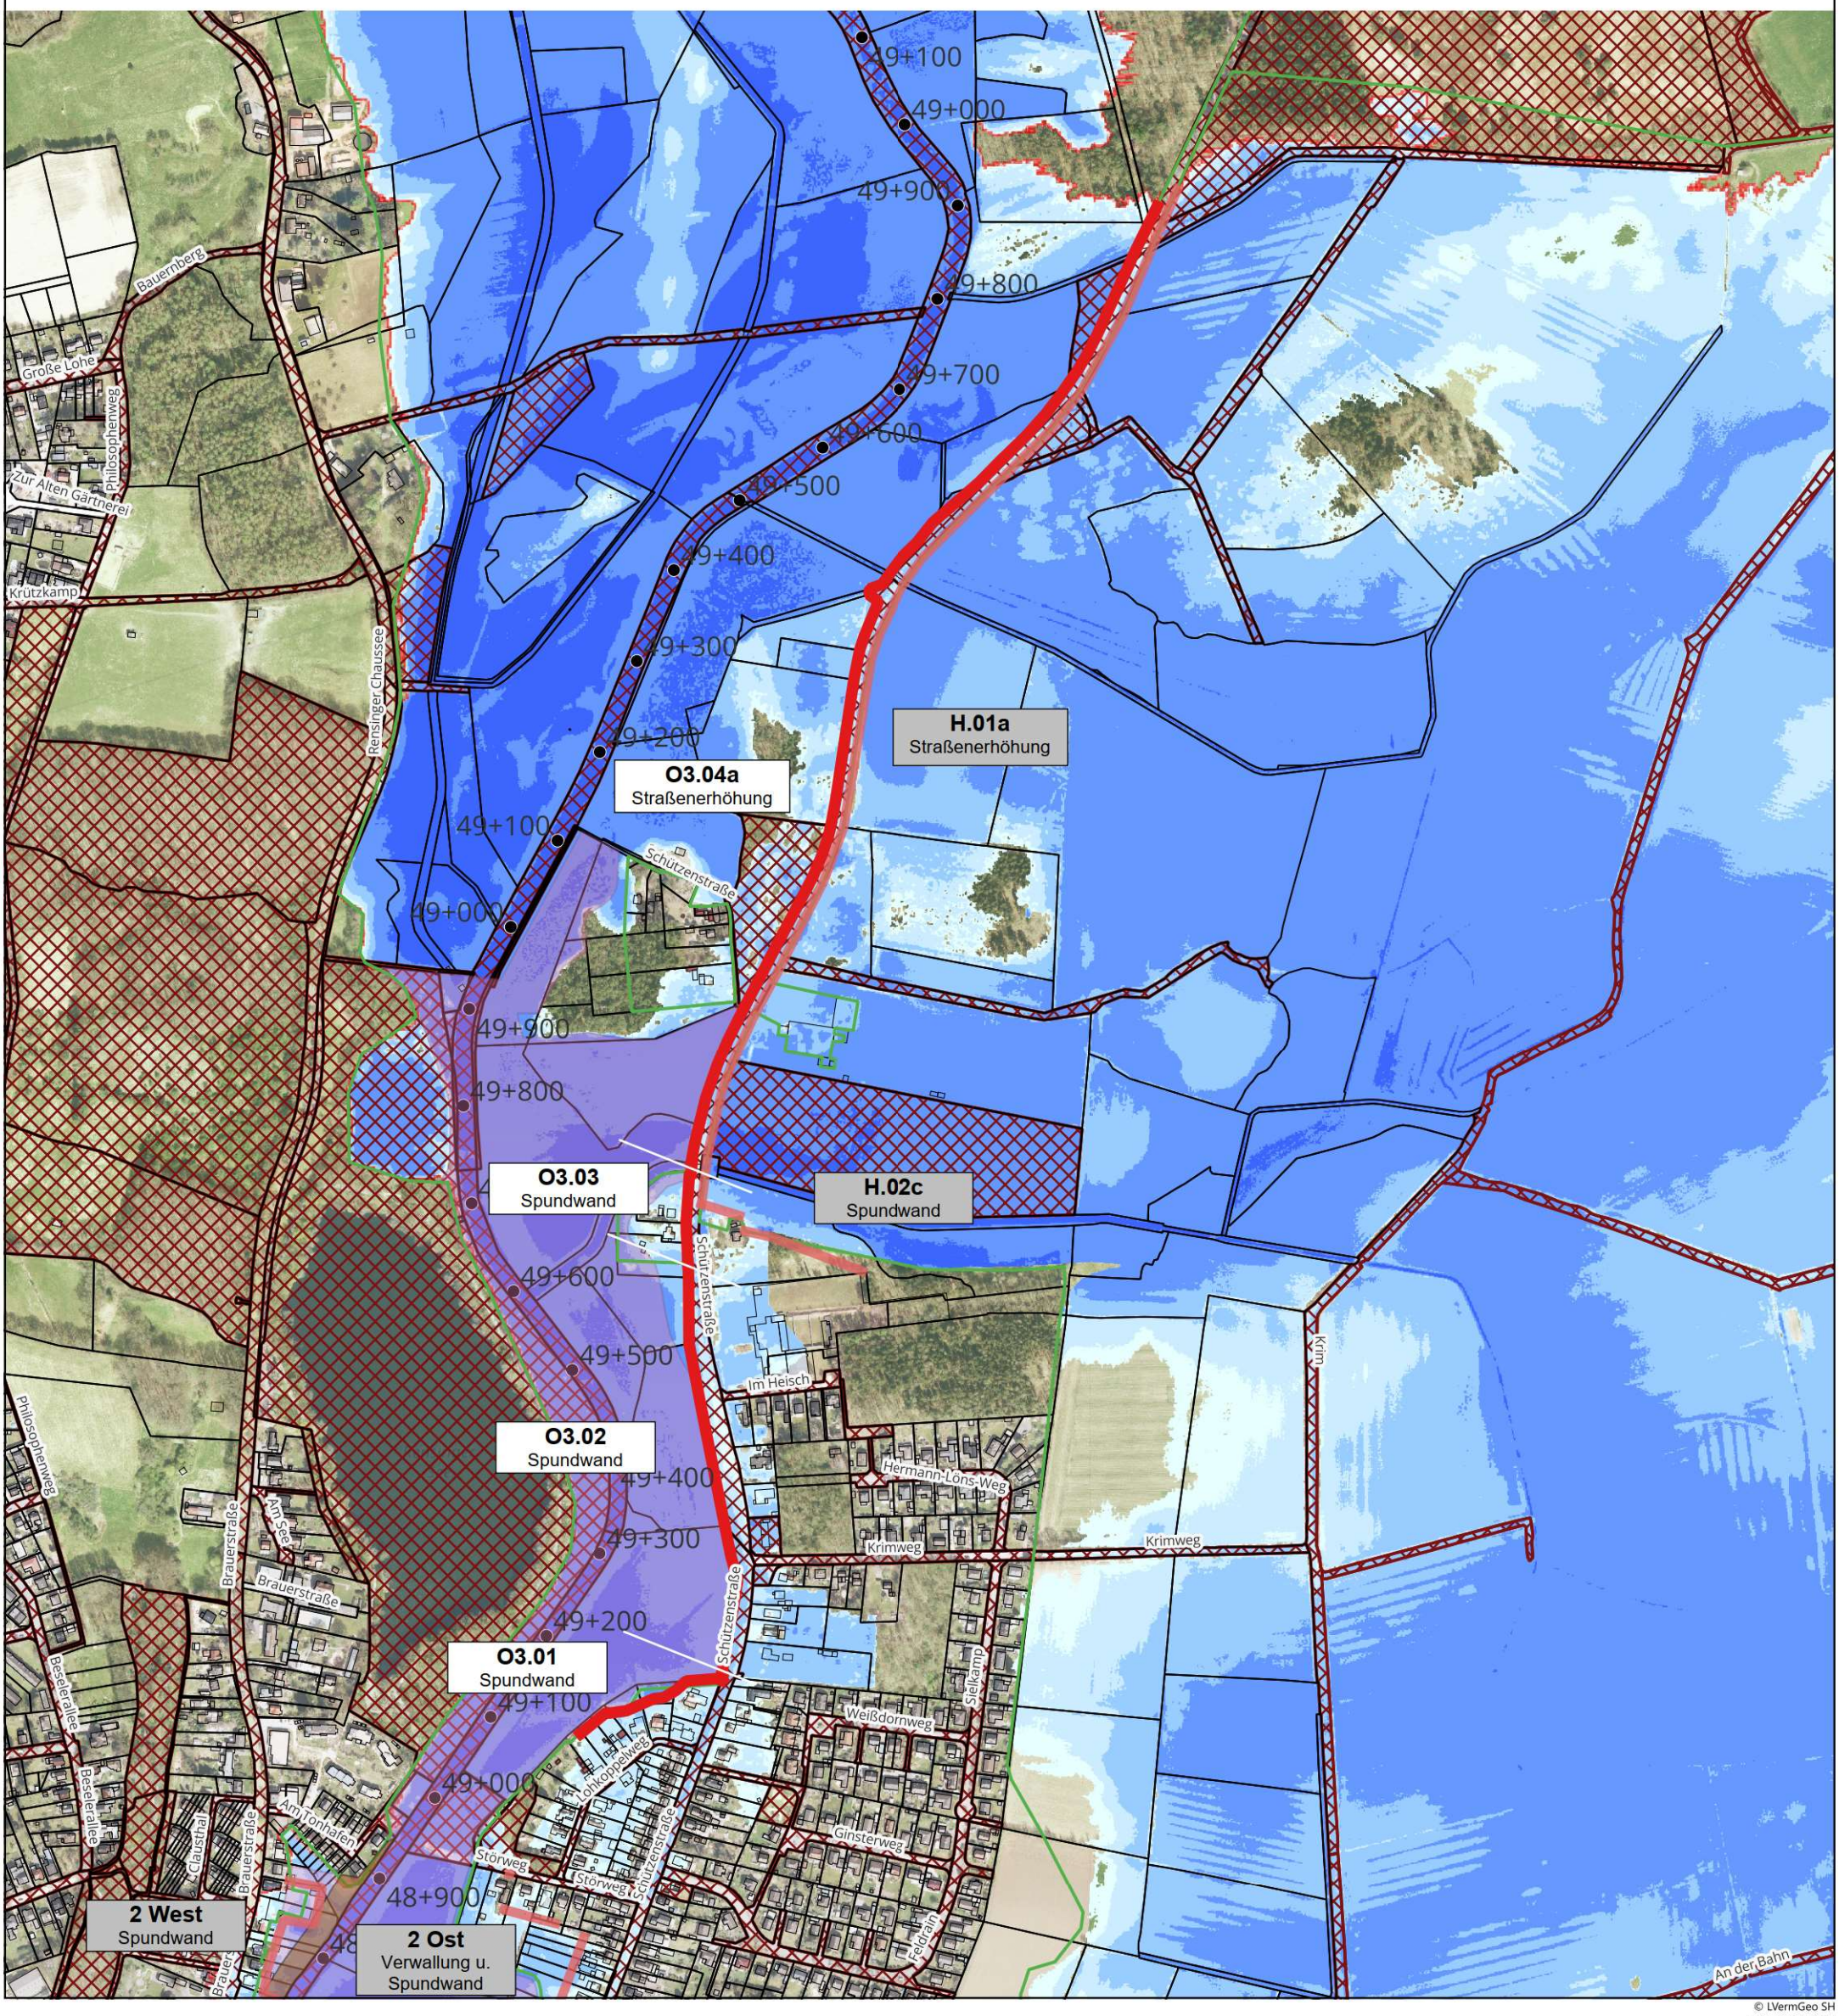

© LVermGeo SH
Darstellung: QGIS