

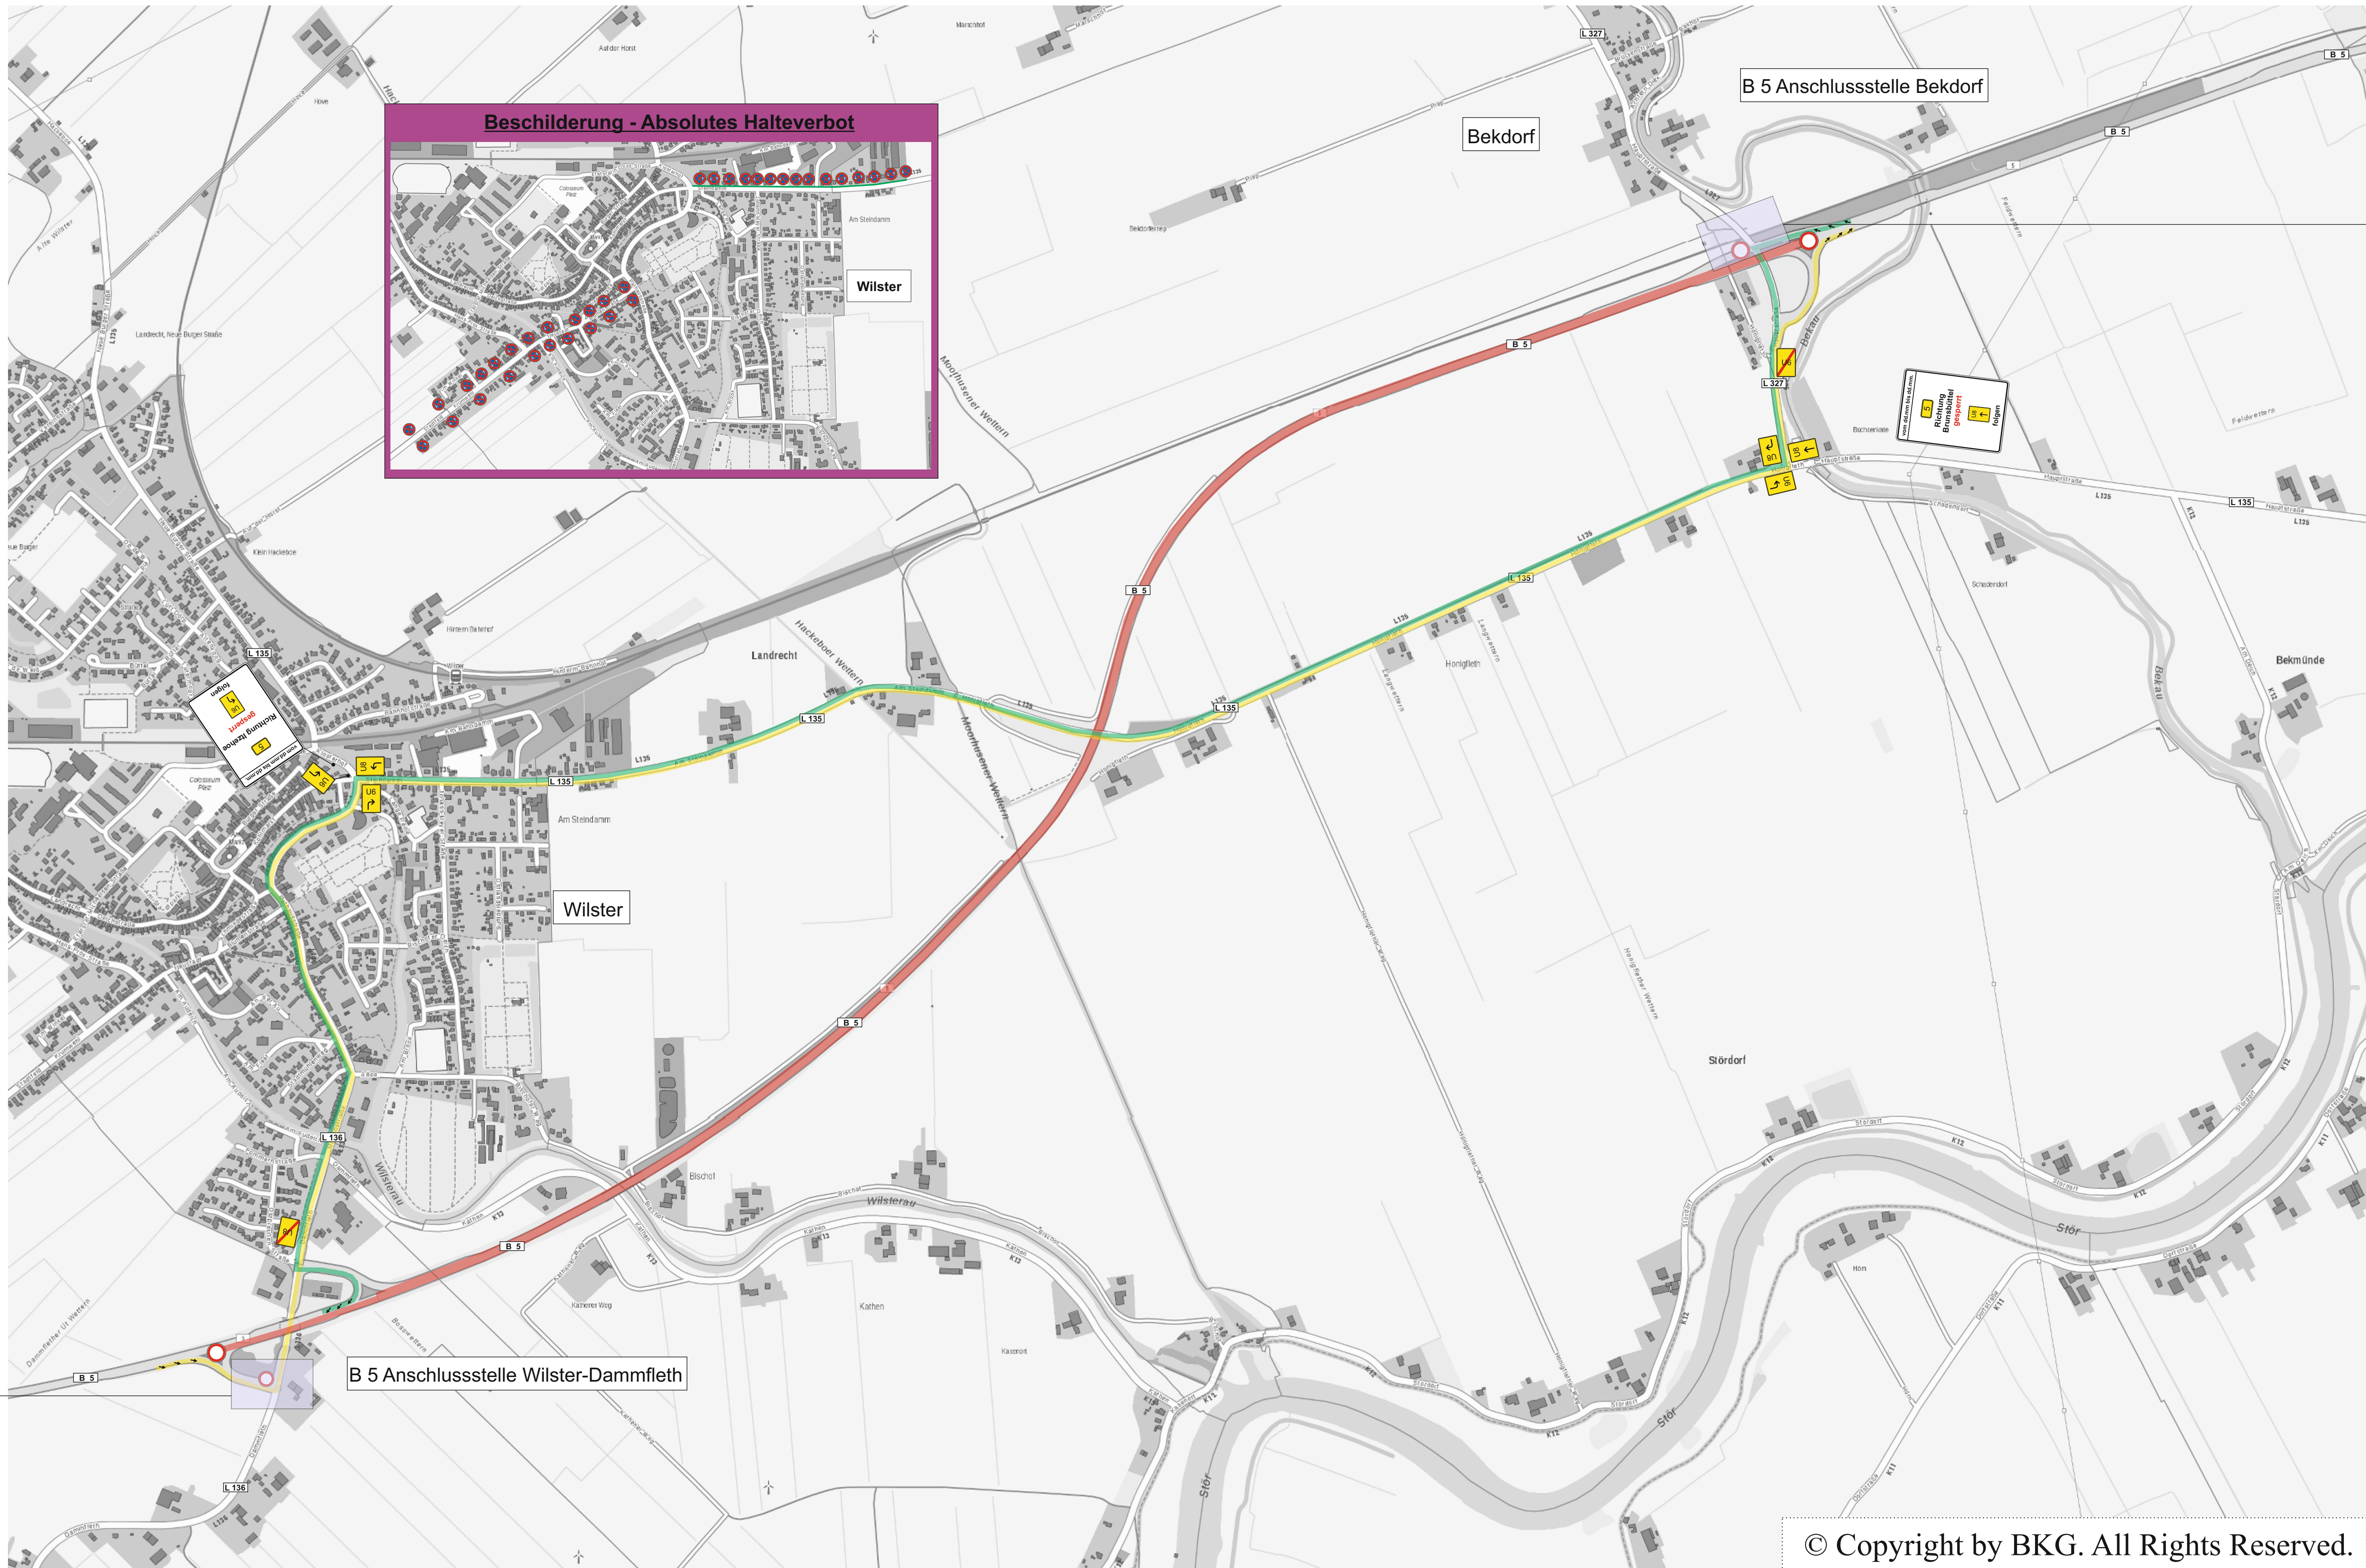


B 5/ Anschlussstelle Wilster-Dammfleth/ Sperrung der Einfahrt in Fahrtrichtung Itzehoe/ Umleitung über U 6

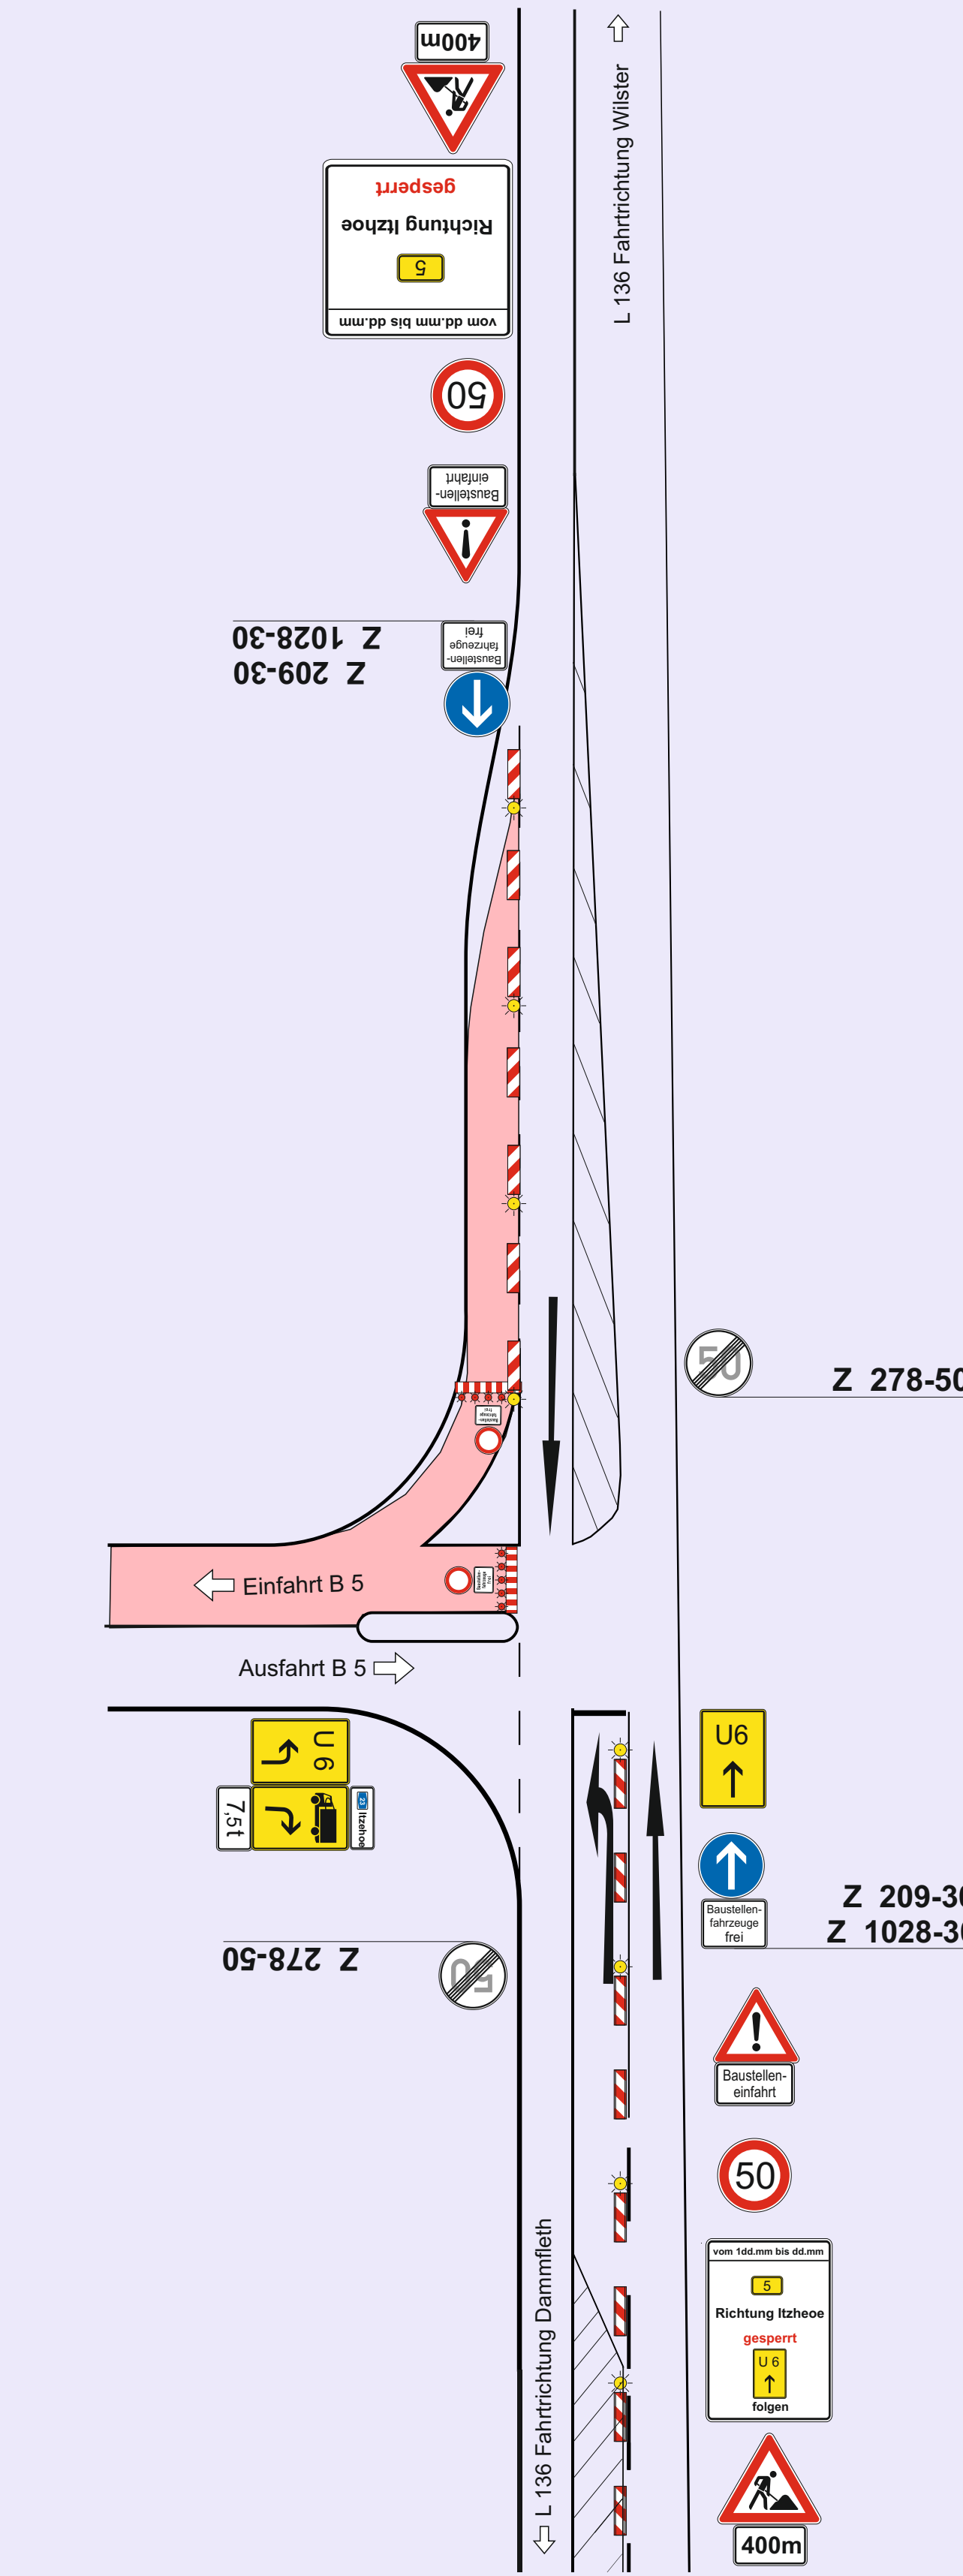

B 5/ Anschlussstelle Bekdorf/ Sperrung der Einfahrt in Fahrtrichtung Brunsbüttel/ Umleitung über U 8

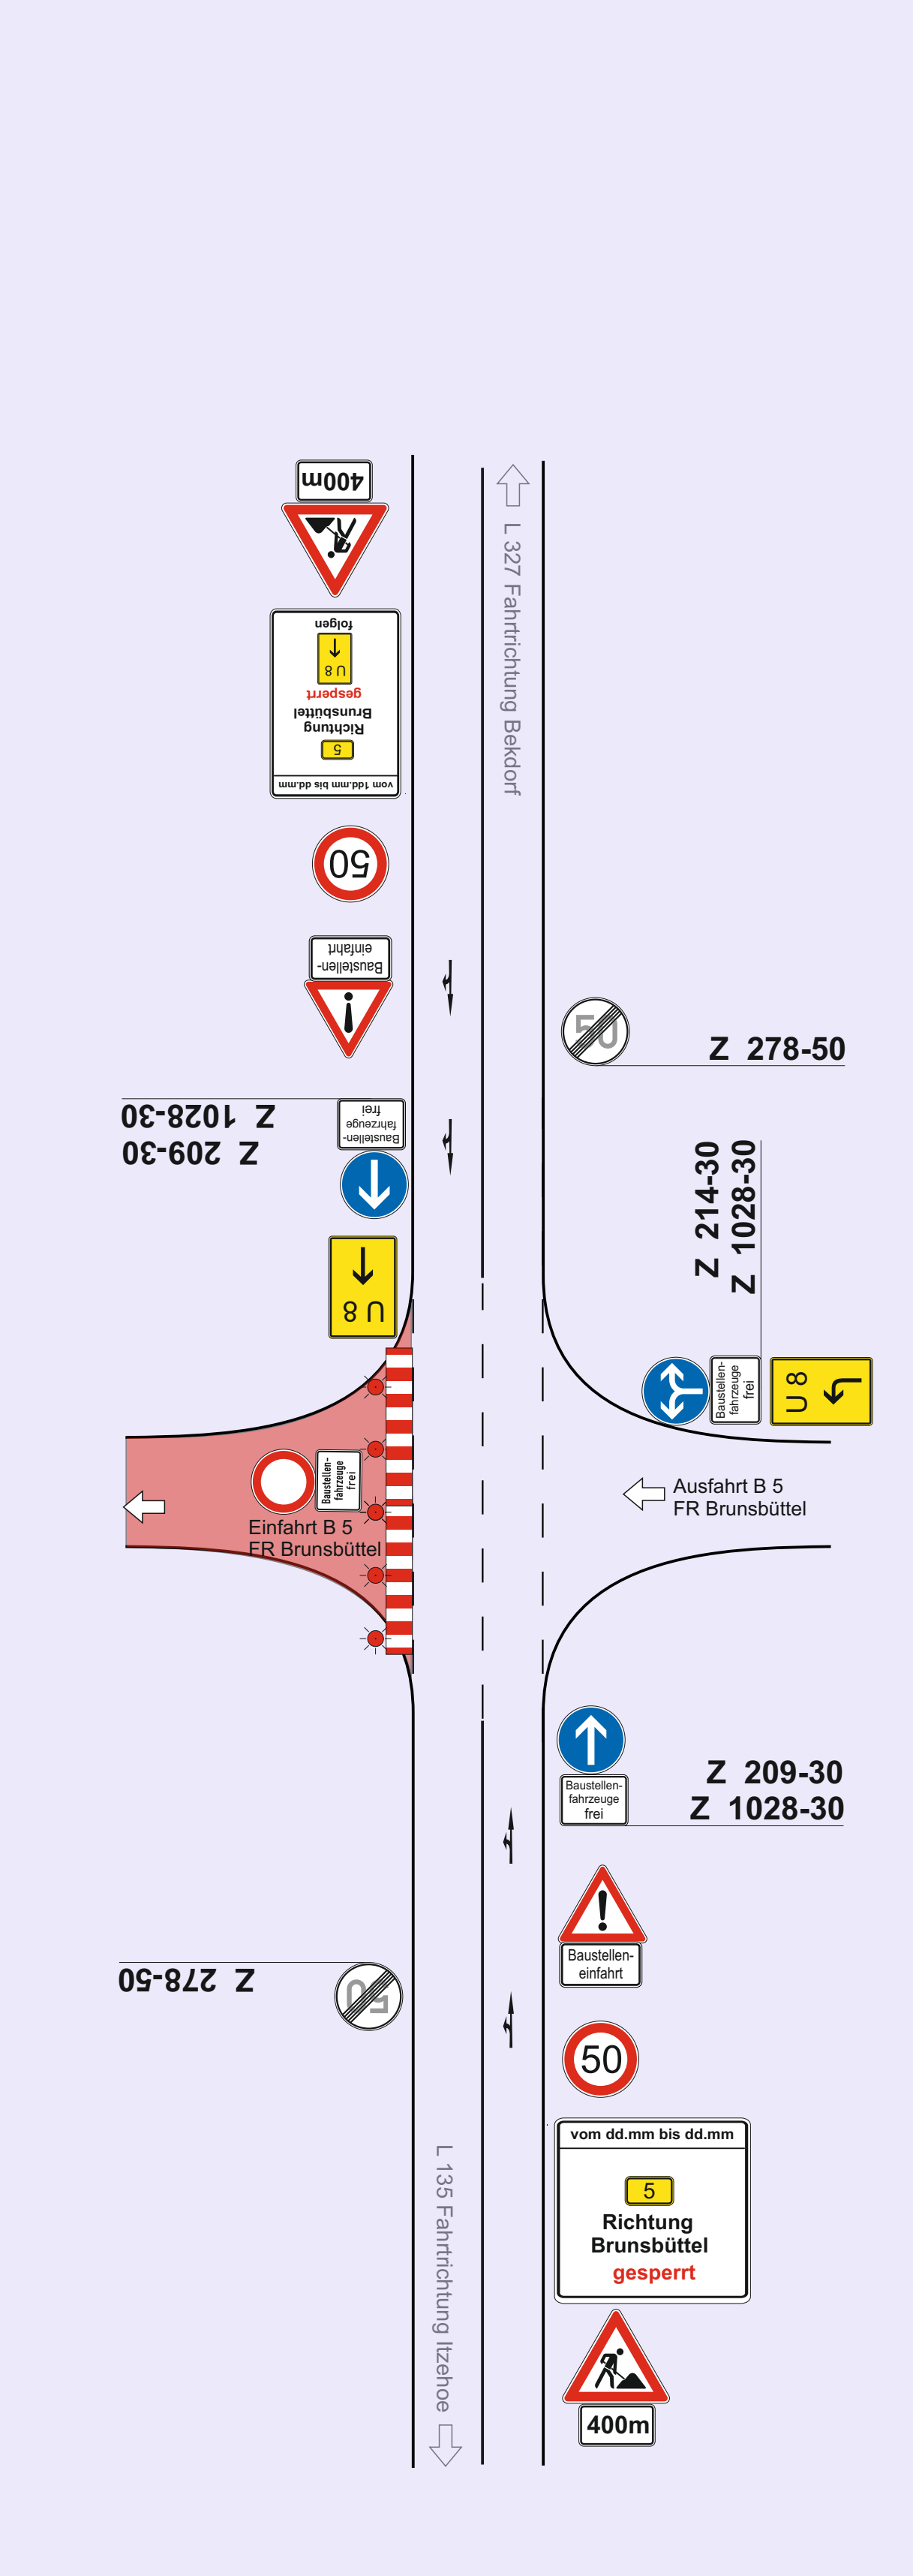

Verkehrszeichenplan Nr. BP 4.0-4.1

Vollsperrung der B 5 zwischen der Anschlussstelle Bekdorf und der Anschlussstelle Wilster-Dammfleth

Arbeitsstelle

Umleitungstrecke Bekdorf - Wilster-Dammfleth


Umleitungstrecke Wilster-Dammfleth - Bekdorf

Aufstellung der Hinweistafeln eine Woche vor Baubeginn.


Schrifthöhen gem. RWB 2000:

bis 40 km/h	105 mm
bis 50 km/h	126 mm
bis 70 km/h	140 mm
bis 100 km/h	175 mm
bis 120 km/h	210 mm
über 120 km/h	280 mm

B 5/ Sperrung der Fahrtrichtung Itzehoe/ Ausleitung über U 6 zur Ersatzeinfahrt - AS Bekdorf

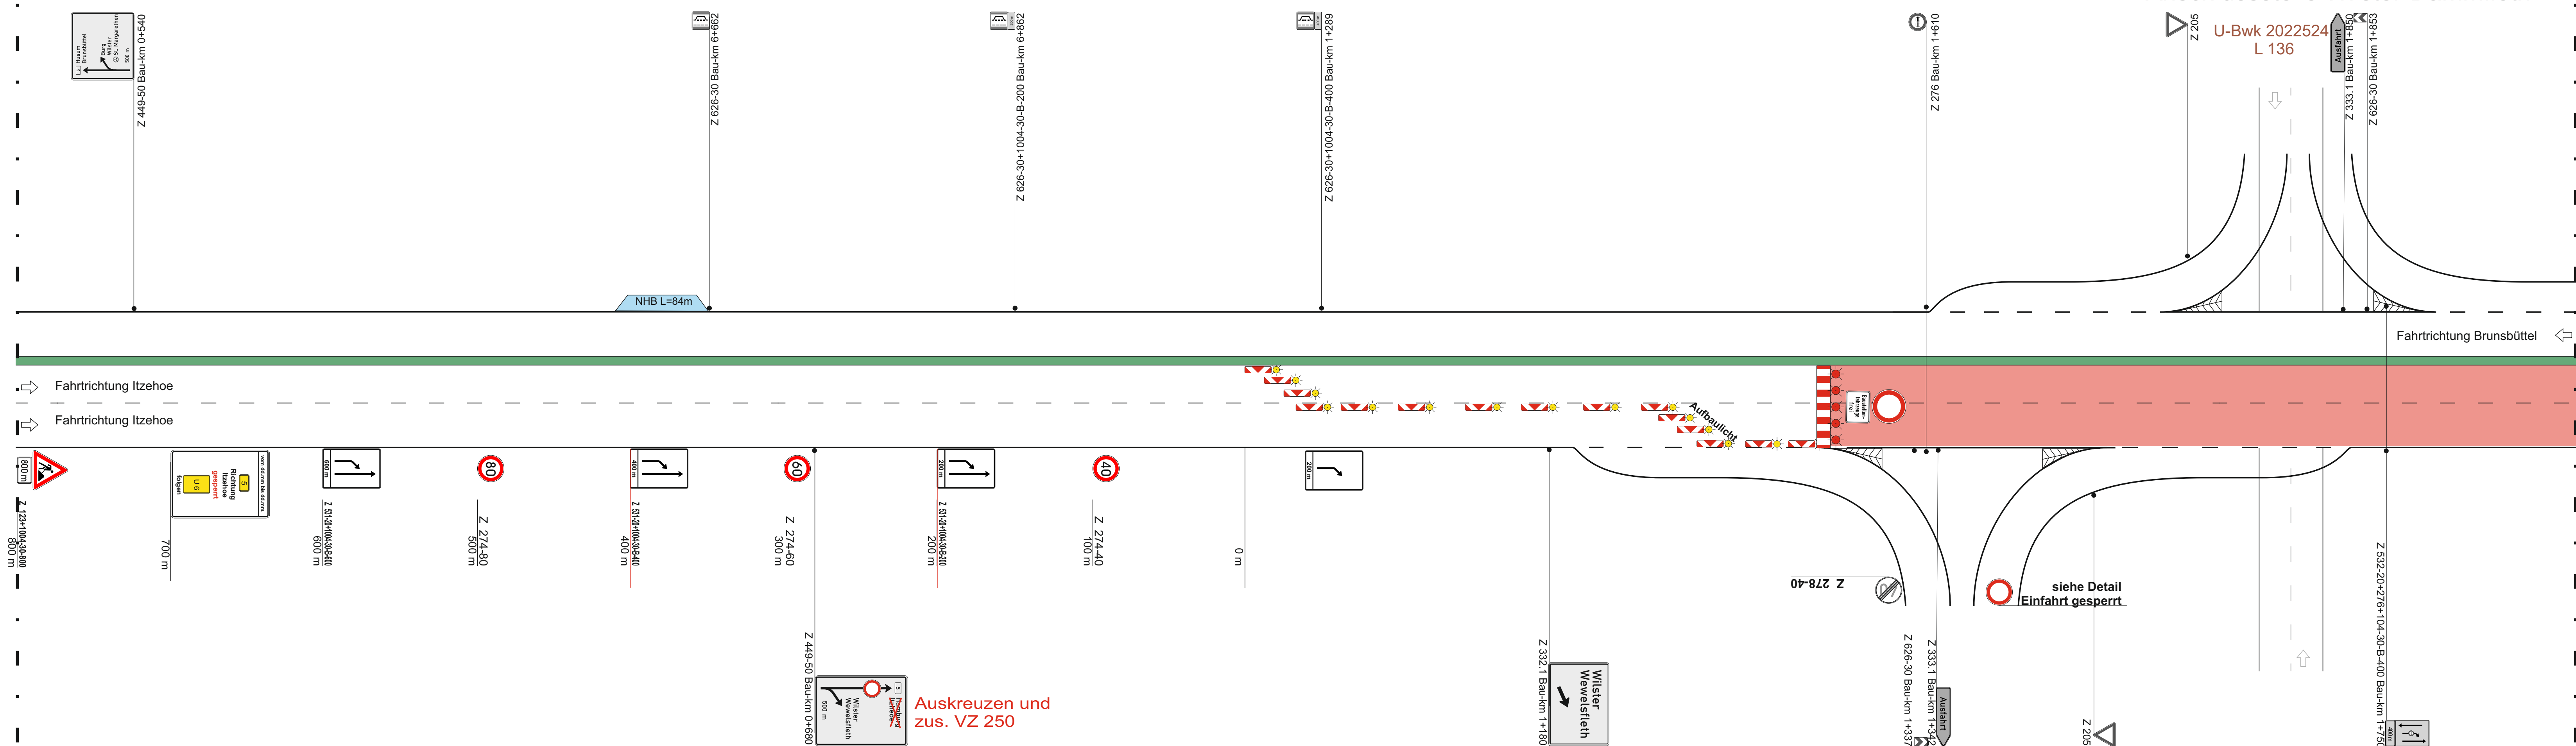

B 5/ Sperrung der Fahrtrichtung Brunsbüttel/ Ausleitung über U 8 zur Ersatzeinfahrt - AS Wilster-Dammfleth

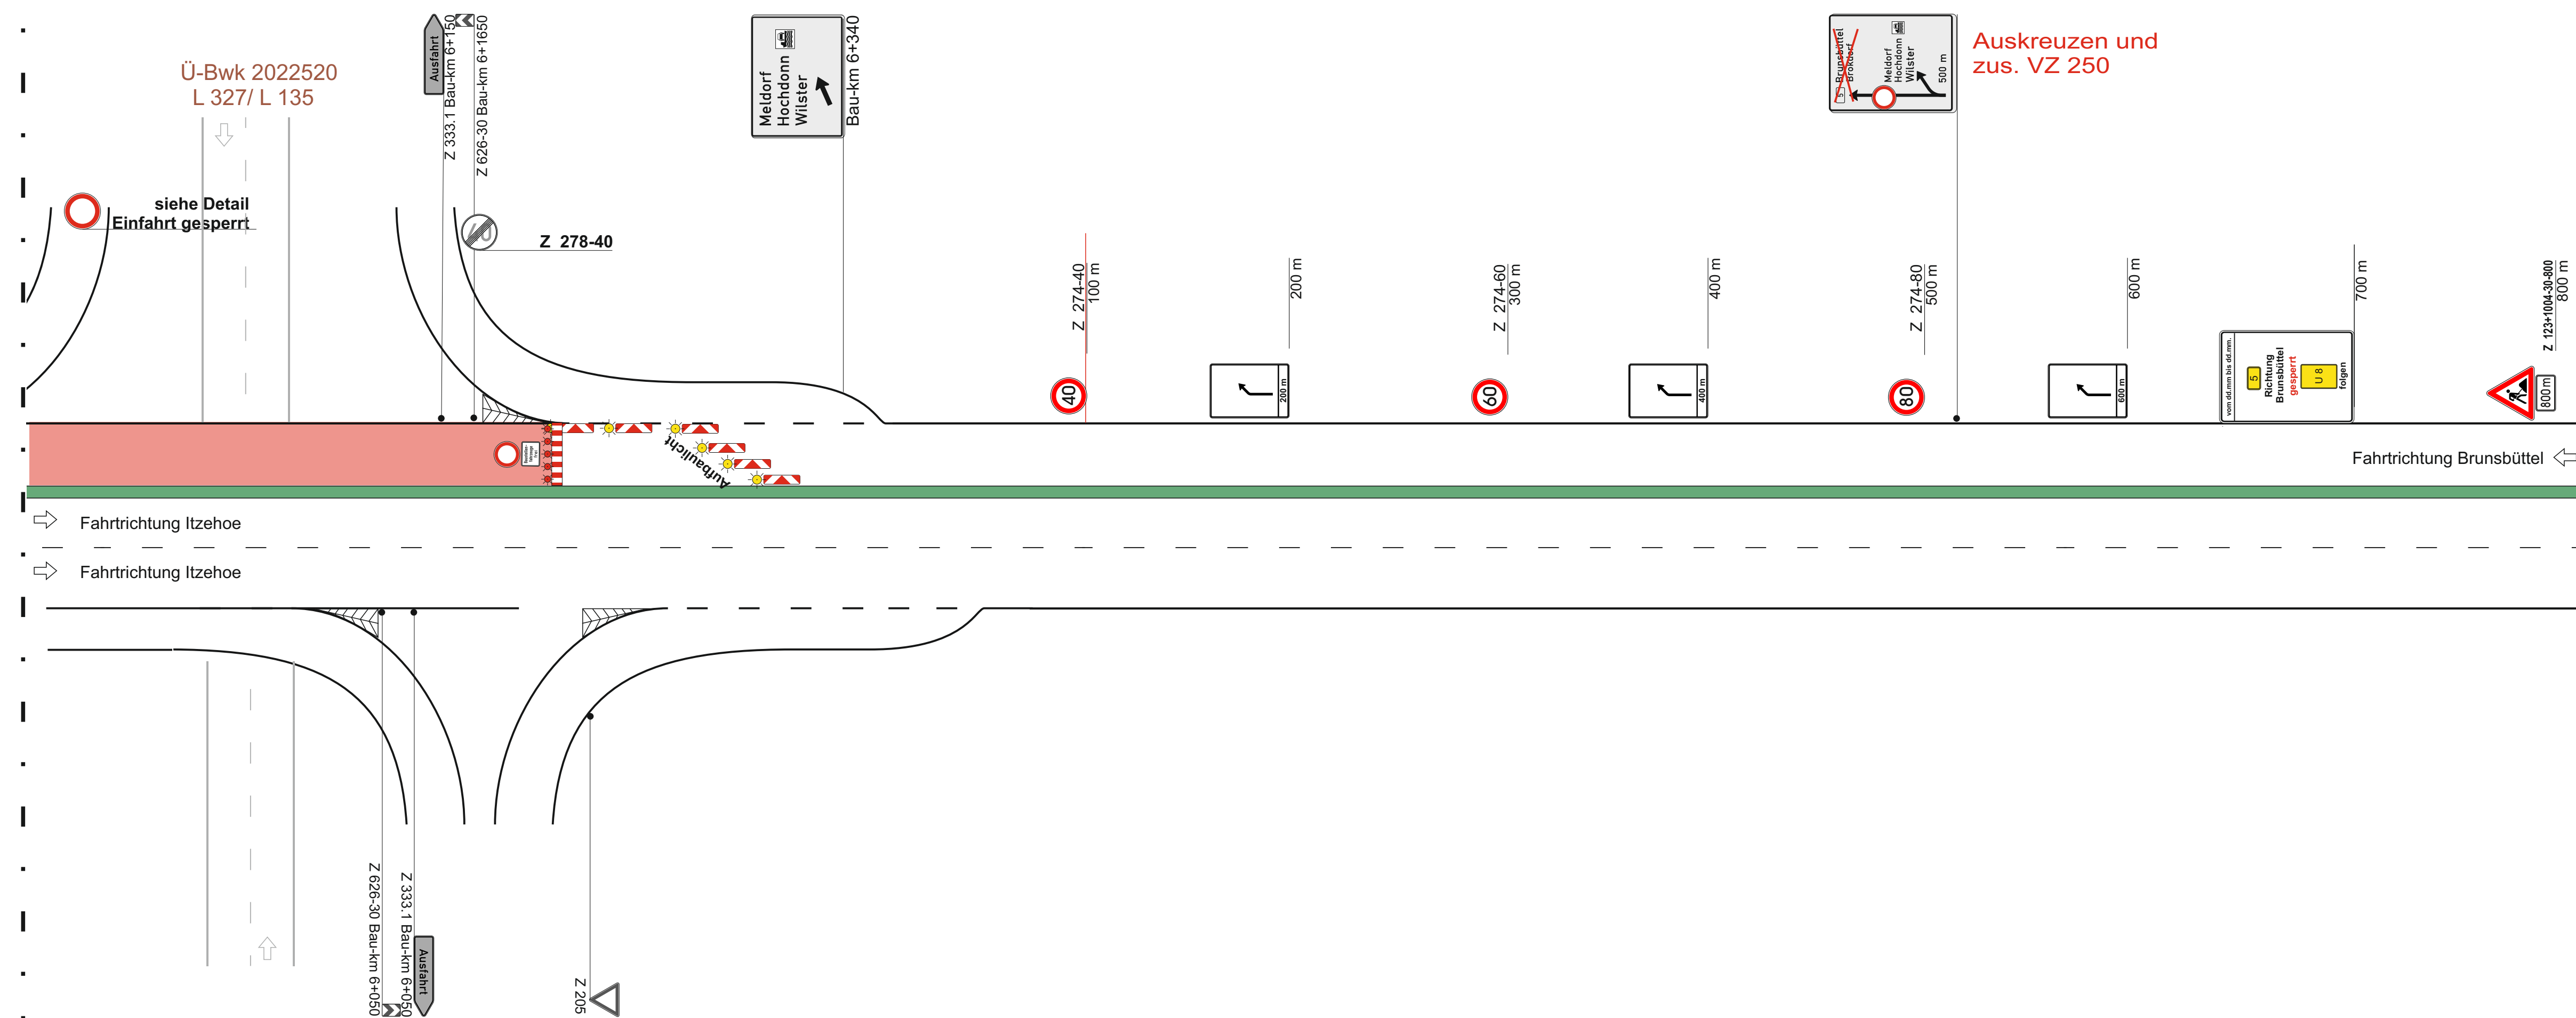

B 5 - Dreistreifiger Ausbau zwischen Itzehoe und Wilster Bauphase 4.0-4

(Unterschrift)