STADT KELLINGHUSEN WOHNGEBIET LOCKSTEDTER WEG - ERSCHLIESSUNG -UND GRÜNFLÄCHENKONZEPT

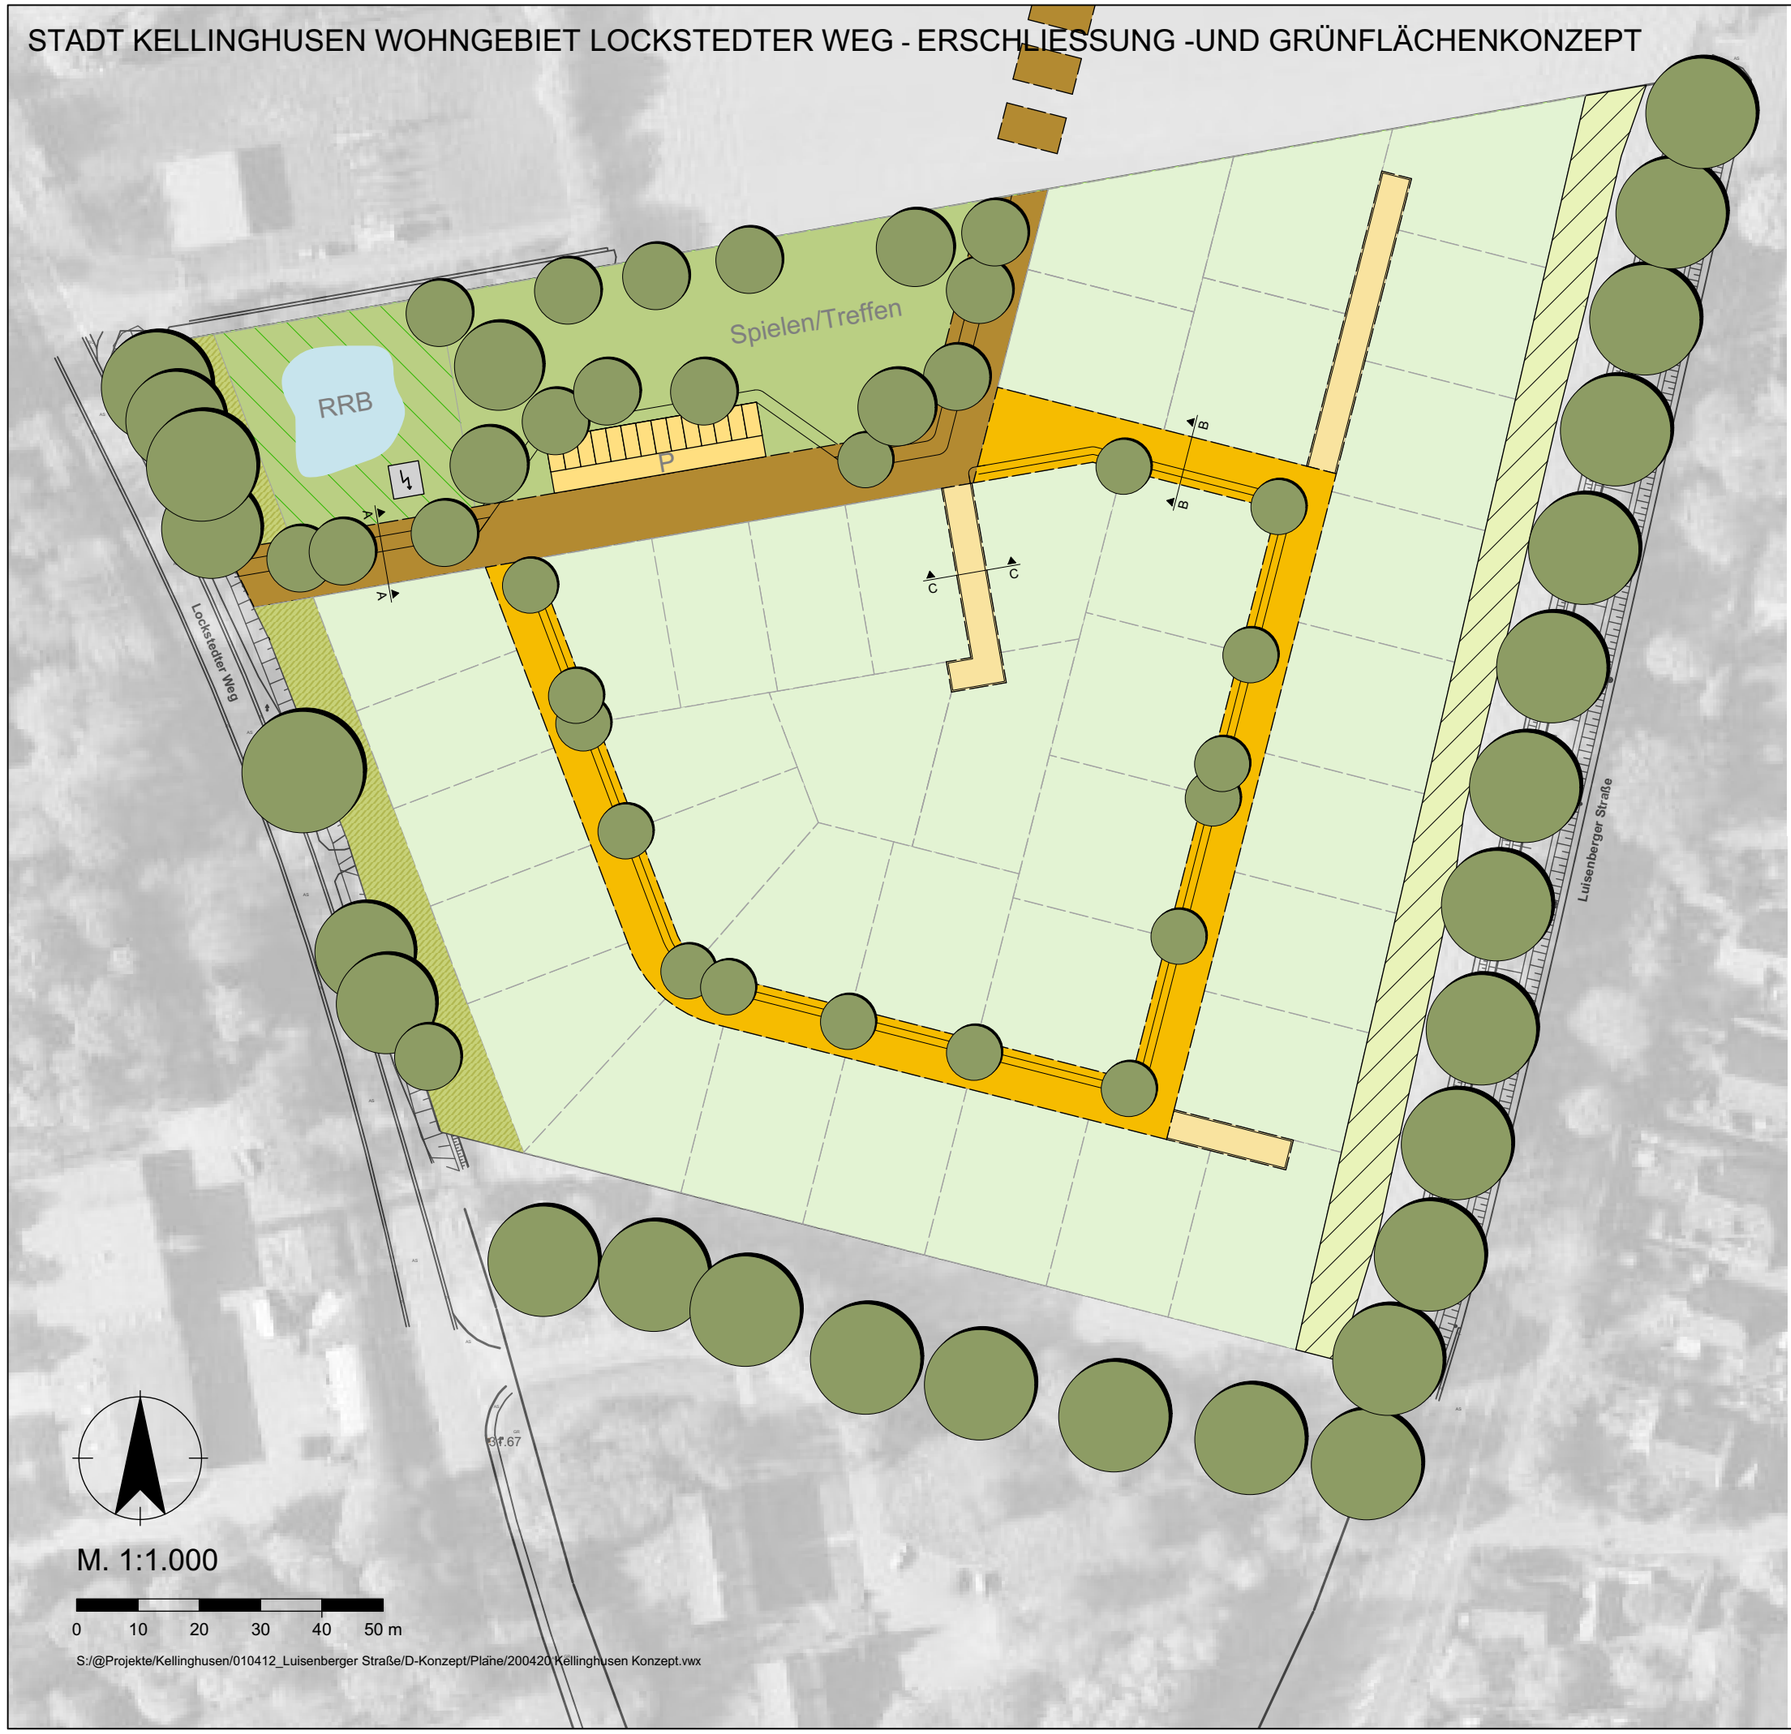

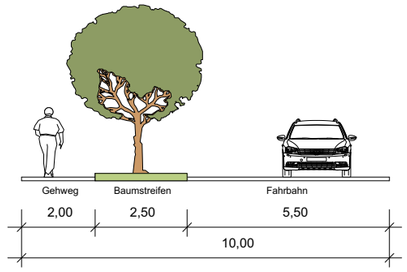

Schnitt A-A

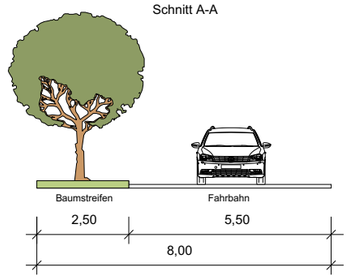

Schnitt B-B

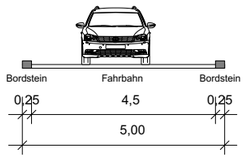

Schnitt C-C

Legende

- Wohnweg (Breite: 5 m)
- Wohnstraße (Breite: 8 m)
- Sammelstraße (Breite:10 m)
- P — Parkplatz
- Öffentliche Grünfläche
- Fläche für Bestandsschutz
- Fläche für Lärmschutz
- RRB — Regenrückhaltebecken
- Bäume

STADT KELLINGHUSEN
WOHNGEBIET LOCKSTEDTER WEG
Karte 4: Erschließungs- und Grünflächenkonzept

BEARBEITUNGSPHASE: Konzept	PROJEKT-NR.: 010412	PROJEKTBEARBEITER: STEPANY
MASSSTAB: 1:1.000	GEZEICHNET: ERFANIAN	DATUM: 05.05.2020

AC PLANERGRUPPE
STADTPLANER I ARCHITEKTEN I LANDSCHAFTSARCHITEKTEN
Burg 7A I 25524 Itzehoe I 04821.682.80 I www.ac-planergruppe.de
Hochallee 114 I 20149 Hamburg I 040.4232.6444 I post@ac-planergruppe.de